


SECCIÓN OFICIAL DE INGENIEROS INDUSTRIALES
DE ANDALUCÍA OCCIDENTAL
INCOG
Nº Colegiado: 2527
Nº Colegiado: 2527
RODRÍGUEZ MARTÍN, JOSÉ MANUEL
VISADO Nº: 25007
LEFECHA: 27/11/2006

VISADO



DILIGENCIA - Aprobación Presidencial
Definitiva
Por Junta de Gobierno
de este Ayuntamiento, en sesión
ordinaria celebrada el día
de **8 NOV 2006**
Tocina, a
LA SECRETARÍA

Fdo.: M.ª SERENA MARTÍNEZ COBACHO

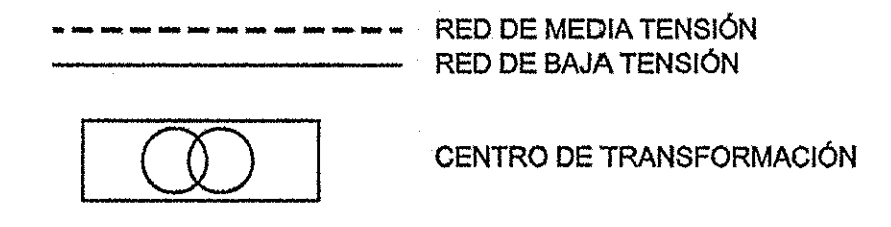

PLAN PARCIAL PPI-R1 TOCINA LOS ROSALES (SEVILLA)
"PARQUE EMPRESARIAL VEGA SUR"
Promotor: FOMENTO INDUSTRIAL VEGA SUR, S.A.

ESQUEMA DE REDES DE MEDIA Y BAJA TENSIÓN

 Los Ingenieros Industriales: Enrique Gutiérrez Calderón Nº de colegiado: 2692 José Manuel Rodríguez Martín Nº de colegiado: 2527	Nombre Propiedad/Clicato FIVESUR, SA	ESCALA: 1/1000	PLANO Nº P-10
		FECHA: Marzo 2006	REV. Nº 02

COAGENER, SOLUCIONES TÉCNICAS INTEGRALES, c/ Abal y Oñe, 3 - 41.500 Alcalá de Guadaíra - Sevilla. Tlfno. 955 68 7737