


DILIGENCIA - Aprobada Modificación
Pleuro de este
 Ayuntamiento, en sesión extra
 ordinaria celebrada el día 11
 de 02 de 02
 Tocina a 12 de 02 de 02
 EL SECRETARIO,
 Firmado: Alfonso Navarro Cauchal



APROBADO DEFINITIVAMENTE CON
 SUJECIÓN A LA RESOLUCIÓN DE LA
 COMISIÓN PROVINCIAL DE ORDENACIÓN
 DEL TERRITORIO Y URBANISMO
 DE FECHA 2 MAR 2002
 JUNTA DE ARQUITECTOS
 CONSULTORES DE OBRAS
 PÚBLICAS Y TRANSPORTES

DILIGENCIA - Aprobada
 Ayuntamiento, en sesión
 ordinaria celebrada el día
 de
 Tocina a de
 EL SECRETARIO,
 Firmado:

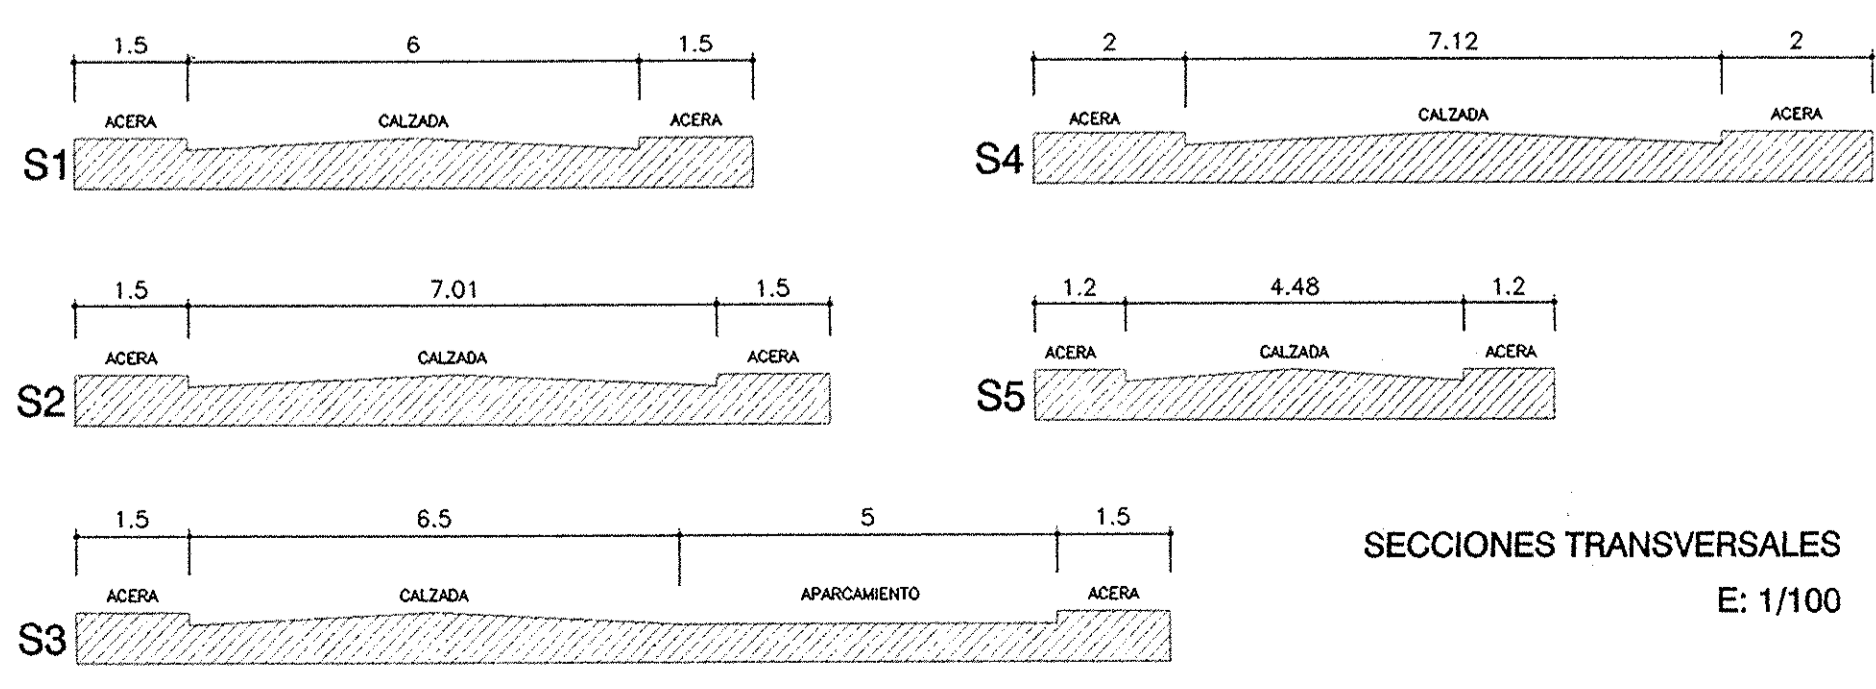

SECCIONES TRANSVERSALES
 E: 1/100

E.R.M. Arquitectos
 Arquitectura, Ingeniería y Urbanismo.
 GLORIETA PALACIO DE CONGRESOS, 1. EDIFICIO "PARTIDULIB-ESTE",
 41020 SEVILLA - (95) 425 73 25 FAX: (95) 425 73 73

**PLAN PARCIAL PP-1T. TOCINA (SEVILLA)
 EN LA PROLONGACIÓN DE LA C/ VIRGEN DEL CARMEN.**

PLANO DE PROYECTO.
 RED VIARIA. RASANTES. SECCIONES TRANSVERSALES. **5**

Expediente: 00016 Fecha: Noviembre 2.001 Escala: 1/500 Dibujo: F.G.R. Firmado: 05-VIARIO
 PROMOTOR: ARQUITECTO: