


SECCIÓN TIPO CON SANEAMIENTO

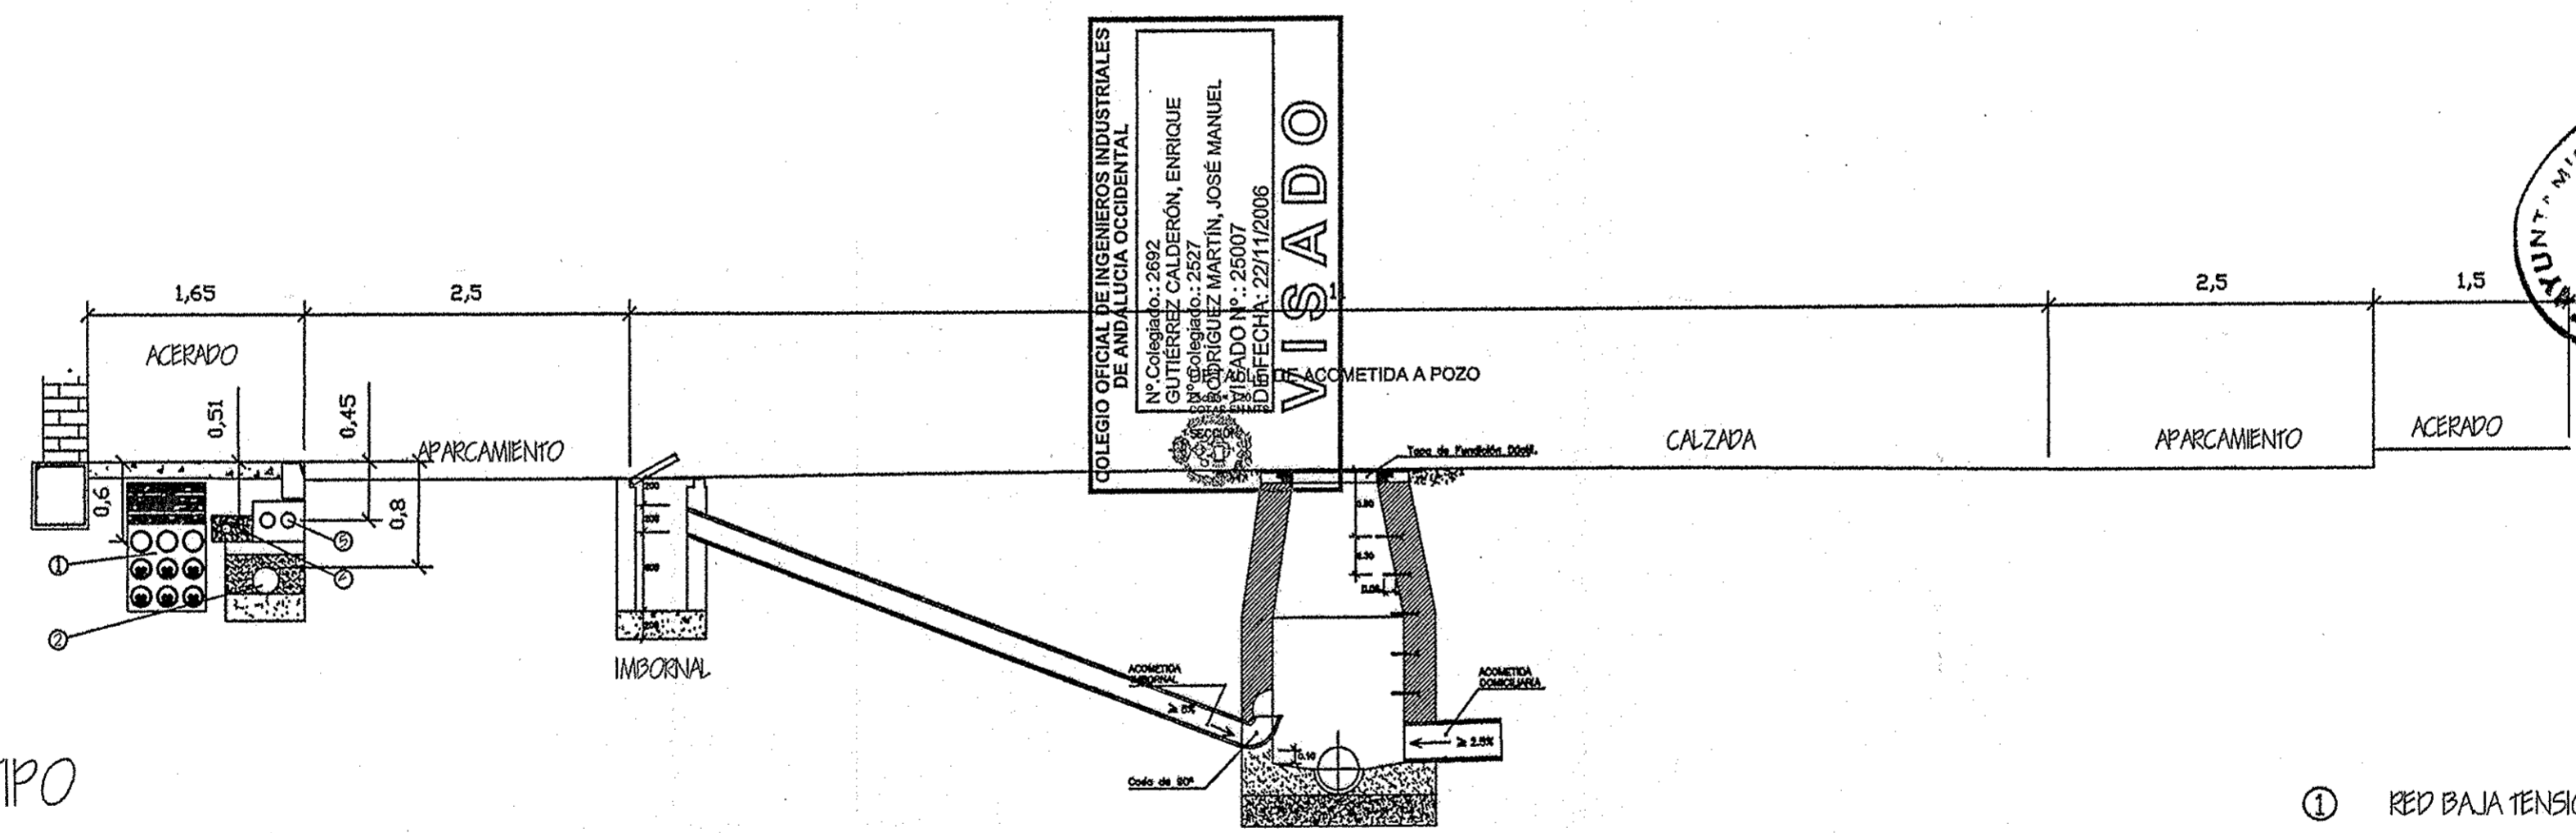

SECCIÓN TIPO

- ① RED BAJA TENSIÓN
- ② ABASTECIMIENTO DE AGUA
- ③ SANEAMIENTO NAVES
- ④ RED TELEFONIA
- ⑤ RED DE ALUMBRADO

PLAN PARCIAL PPI-R1 TOCINA LOS ROSALES (SEVILLA) "PARQUE EMPRESARIAL VEGA SUR" Promotor: FOMENTO INDUSTRIAL VEGA SUR, S.A.			
 Los Ingenieros Industriales: Enrique Gutiérrez Calderón Nº de colegiado: 2692 José Manuel Rodríguez Martín Nº de colegiado: 2527	Nombre Propiedad/Cliente: <b>FIVESUR, SA</b>	ESCALA: 1:50	PLANO Nº <b>P-13</b>
		FECHA: Nov 2006	REV. Nº 01
<small>COAC-INER, SOLUCIONES TÉCNICAS INTEGRADAS, S.L. Alcalá y Oros, s/n - 41.300 Alcalá de Guadaíra - Sevilla. Tlfno. 953 62 7737</small>			