




SECCION A-A.-

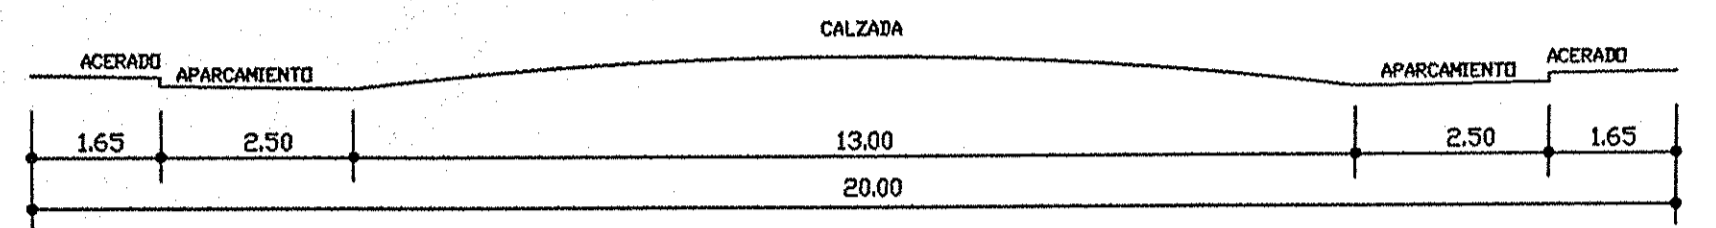

SECCION B-B'.-

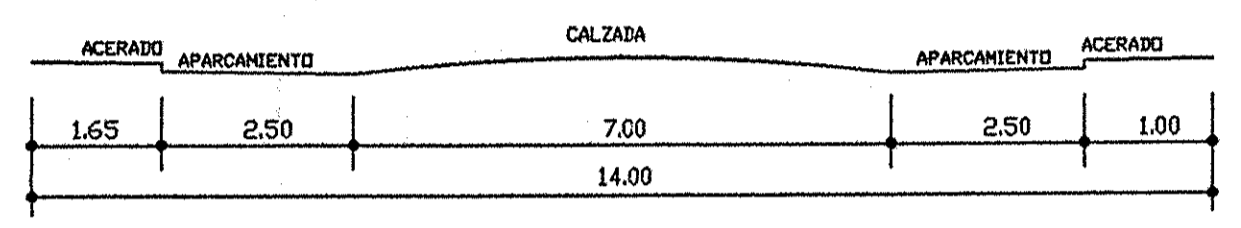

SECCION C-C'.-

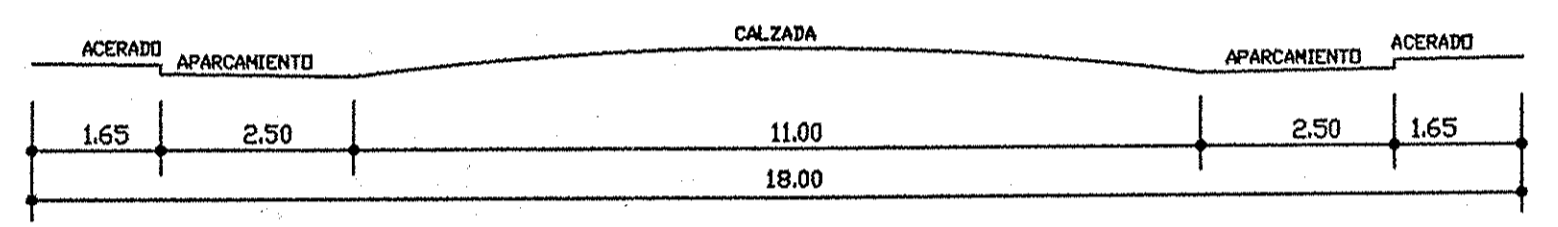

SECCION D-D'.-

VIAL	ANCHURA ENTRE ALINEACIONES	ANCHO DE RODADURA
CALLE A	15,30 m	7,00 m
CALLE B	21,30 m	13,00 m
CALLE C	15,30 m	7,00 m
CALLE D	18,65 m	11,00 m
CALLE E	19,30 m	11,00 m
CALLE F	9,15 m	5,00 m



SENIDO DE CIRCULACION

PLAN PARCIAL PPI-R1 TOCINA LOS ROSALES (SEVILLA)
 "PARQUE EMPRESARIAL VEGA SUR"
 Promotor: FOMENTO INDUSTRIAL VEGA SUR,S.A.

RED VIARIA, ALINEACIONES, VIARIO, CIRCULACIONES Y APARCAMIENTOS

Los Ingenieros Industriales: Enrique Gutiérrez Calderón Nº de colegiado: 2692 José Manuel Rodríguez Martín Nº de colegiado: 2227	Nombre Propietario/Cliente: FIVESUR, SA	ESCALA: 1:1000 FECHA: Mayo 2006	PLANO Nº: P-5 REV. Nº: 02
--	---	--	---

COACENER, SOLUCIONES TECNICAS INTEGRALES, s/ Alabá y Orl. s. 41.500 Alcalá de Guadaíra - Sevilla. Tfn. 955 68 77 37