


PERFIL CALLE A

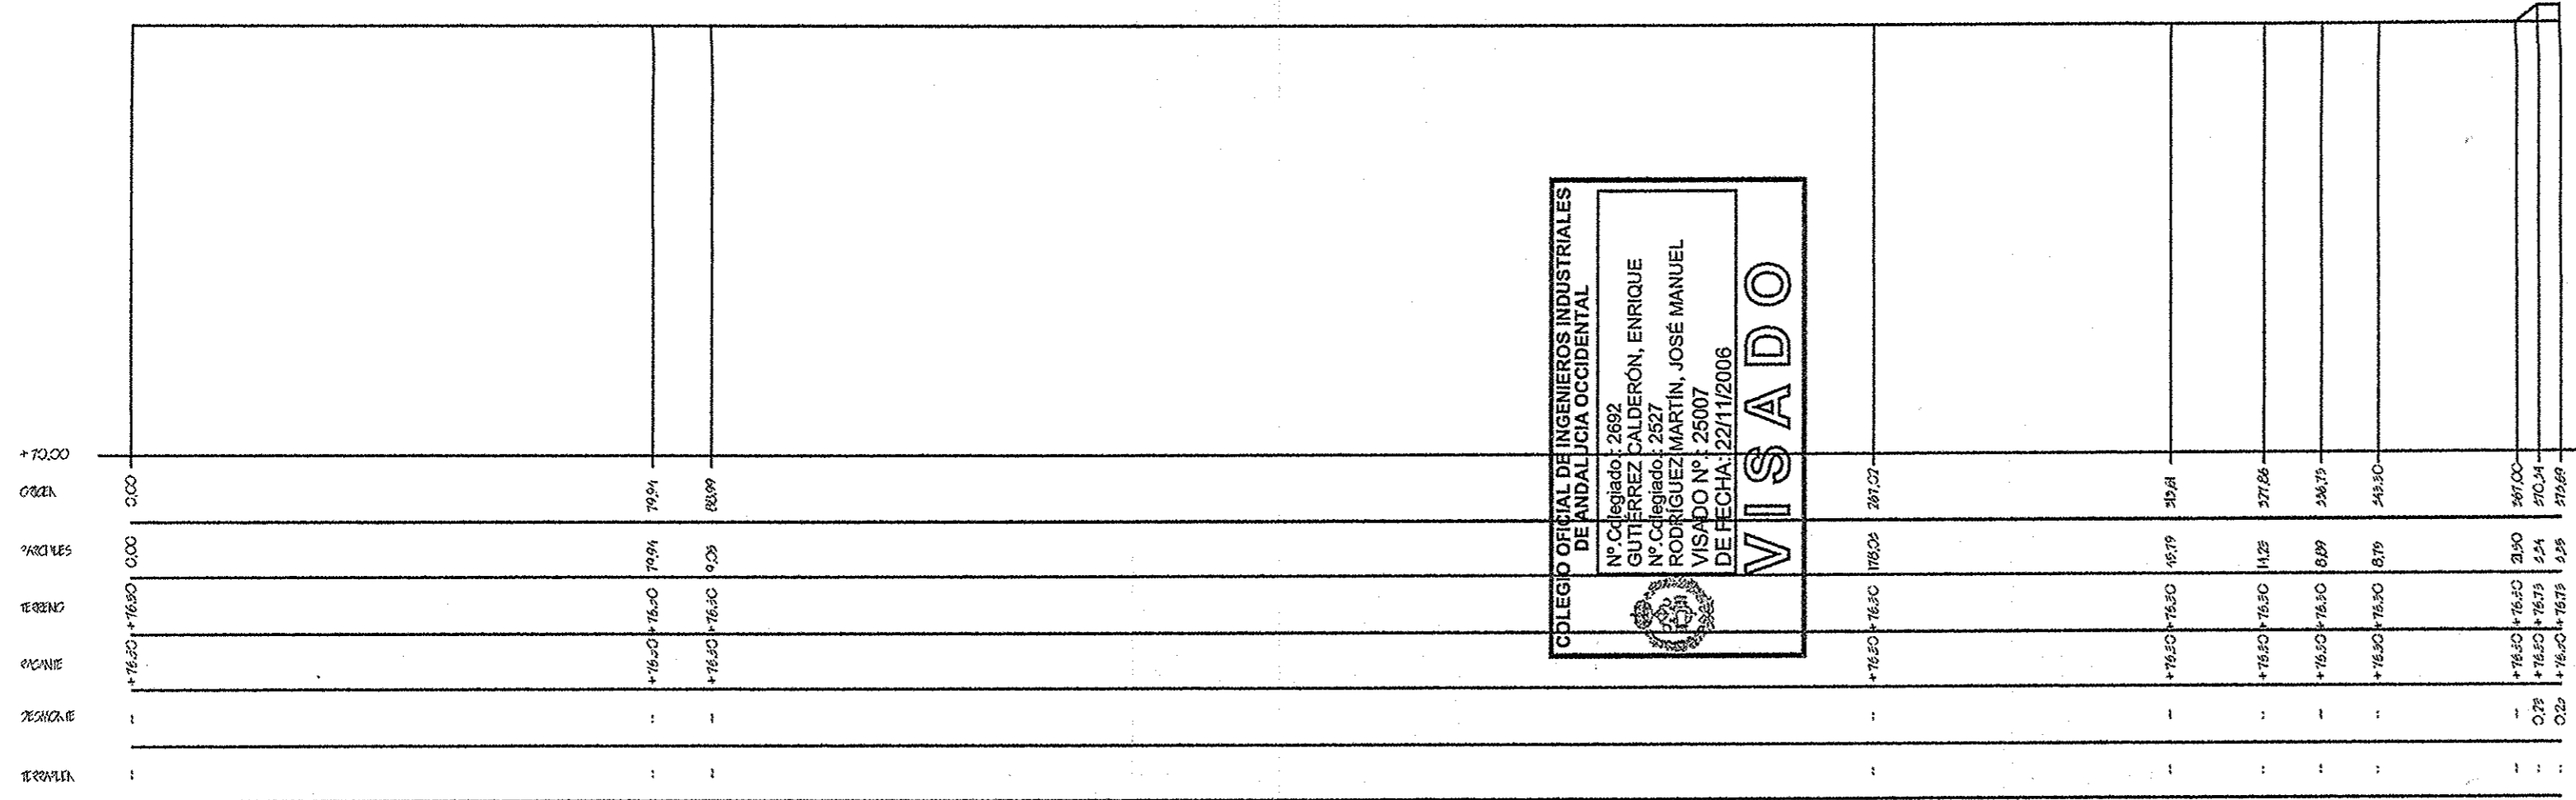


COLEGIO OFICIAL DE INGENIEROS INDUSTRIALES
 DE ANDALUCÍA OCCIDENTAL
 N.º Colegiado: 2.2892
 GUTIERREZ CALDERÓN, ENRIQUE
 N.º Colegiado: 2.527
 RODRIGUEZ MARTÍN, JOSÉ MANUEL
 VISADO N.º: 25007
 DE FECHA: 22/11/2006

VISADO

DILIGENCIA - Aprobación Definitiva
 Por Junta de Gobierno Local de este Ayuntamiento, en sesión ordinaria celebrada el día 18 de Noviembre de 2006
 LA SECRETARÍA
 AYUNTAMIENTO DE SEVILLA
 Fdo. SECRETARÍA DE AYUNTAMIENTO DE SEVILLA
 COBACHO

PERFIL CALLE B

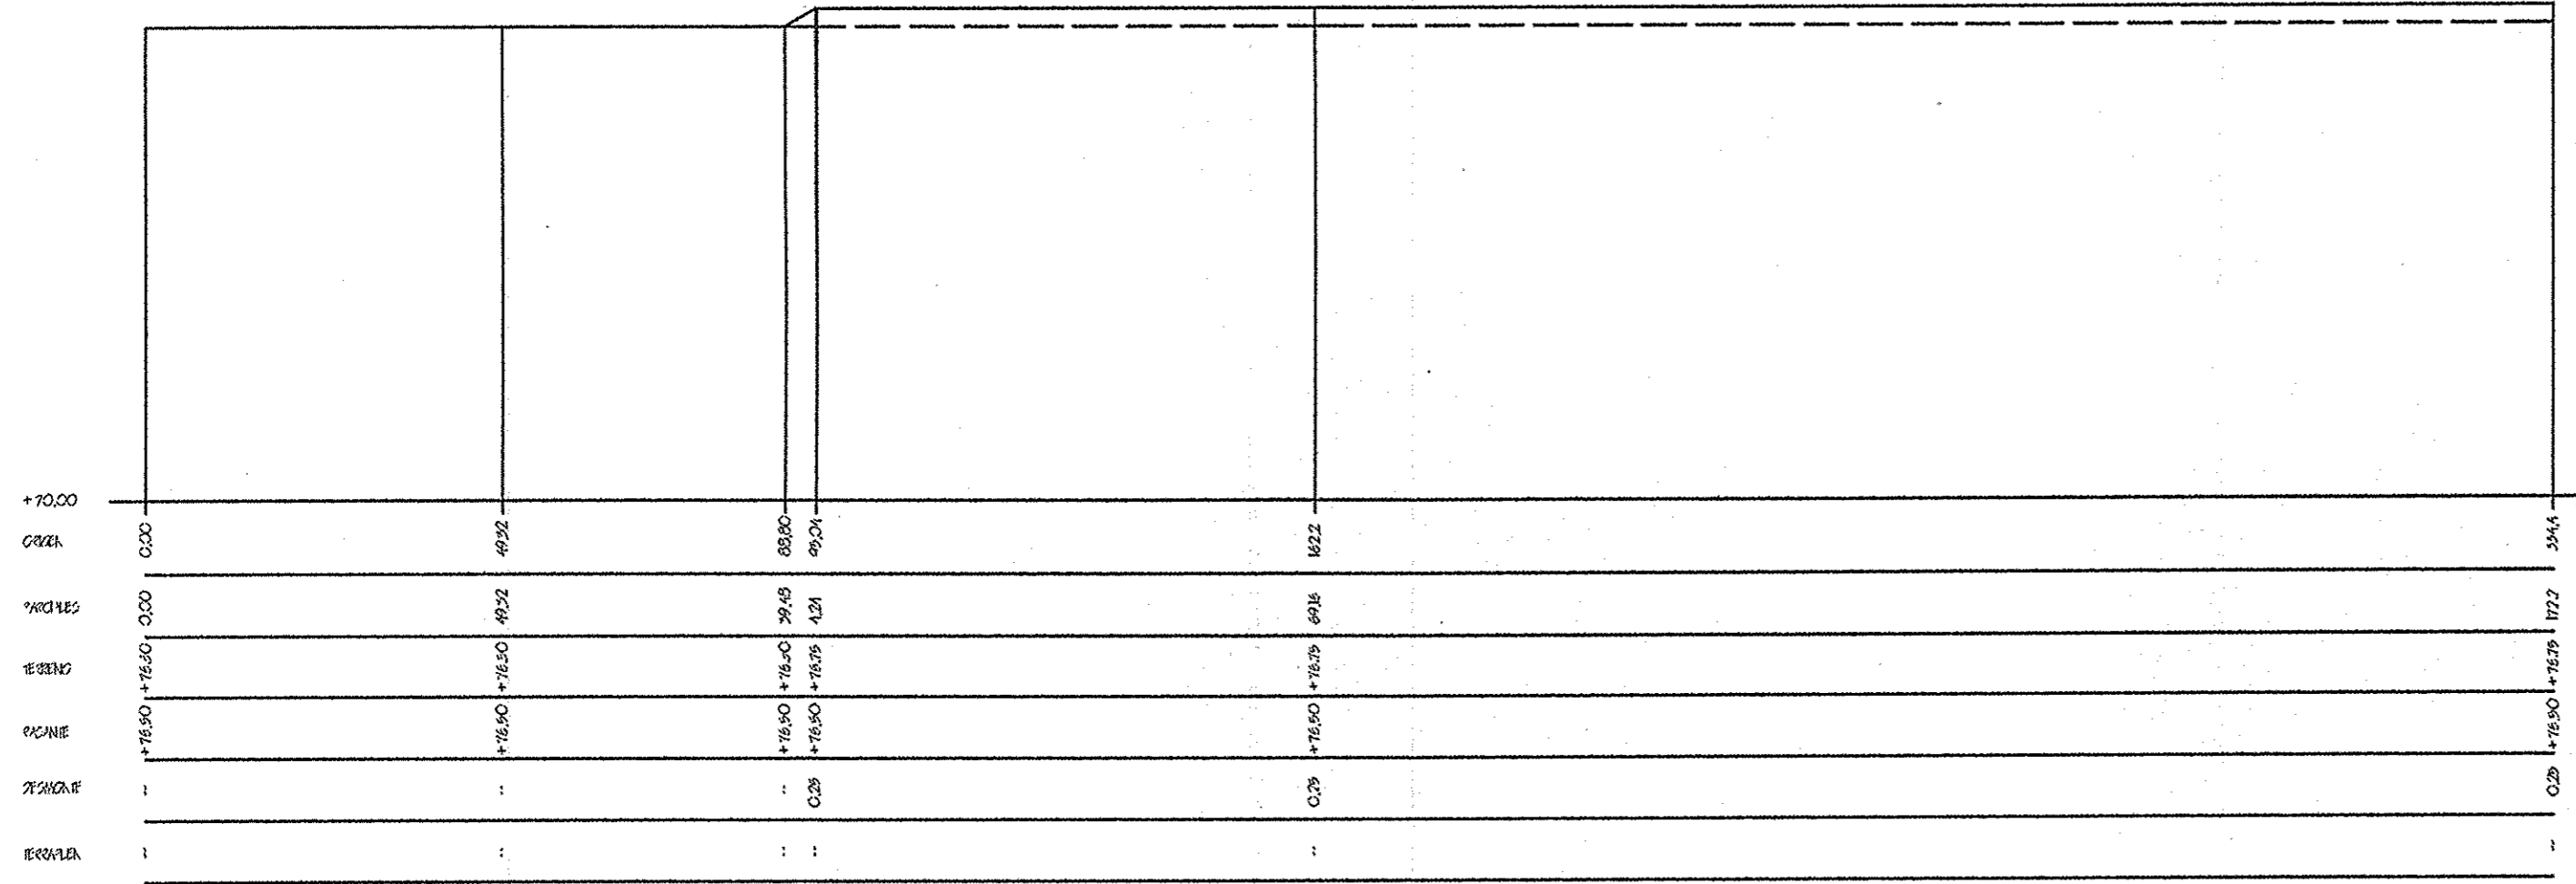

PERFIL CALLE C

————— TERRENO ACTUAL
 - - - - - RASANTE

PLAN PARCIAL PPI-R1 TOCINA LOS ROSALES (SEVILLA)
"PARQUE EMPRESARIAL VEGA SUR"
 Promotor: FOMENTO INDUSTRIAL VEGA SUR, S.A.

PERFILES LONGITUDINALES			
 Los Ingenieros Industriales: Enrique Gutiérrez Calderón N.º de colegiado: 2692 José Manuel Rodríguez Martín N.º de colegiado: 2527	Nombre Propiedad/Cliente FIVESUR, SA	ESCALA: H=1/1000 V=1/100	PLANO N.º P-6
		FECHA: Marzo 2006	REV. N.º 00

COAGENER, SOLUCIONES TECNICAS INTEGRALES, c/ Alcalá y Orlé, 8 - 41.500 Alcalá de Guadaíra - Sevilla. Tfn. 955 68 77 37