



PERFIL CALLE D

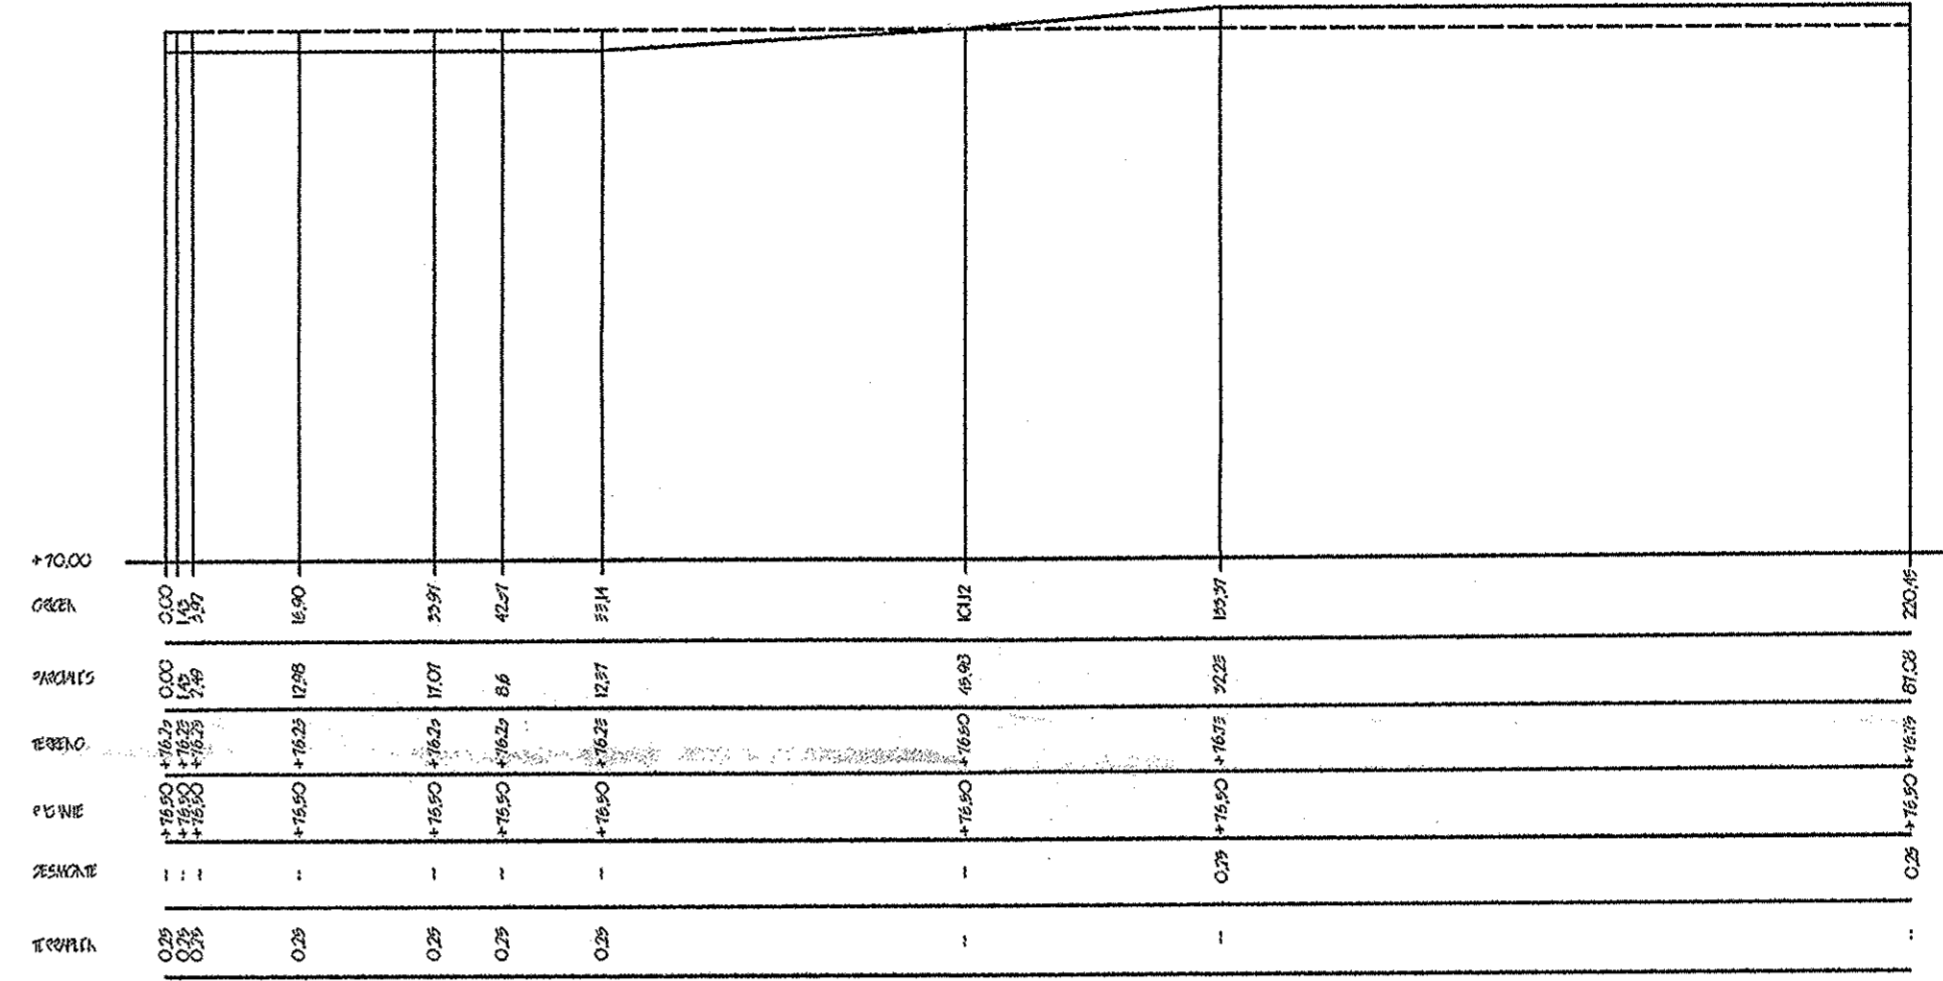

PERFIL CALLE F

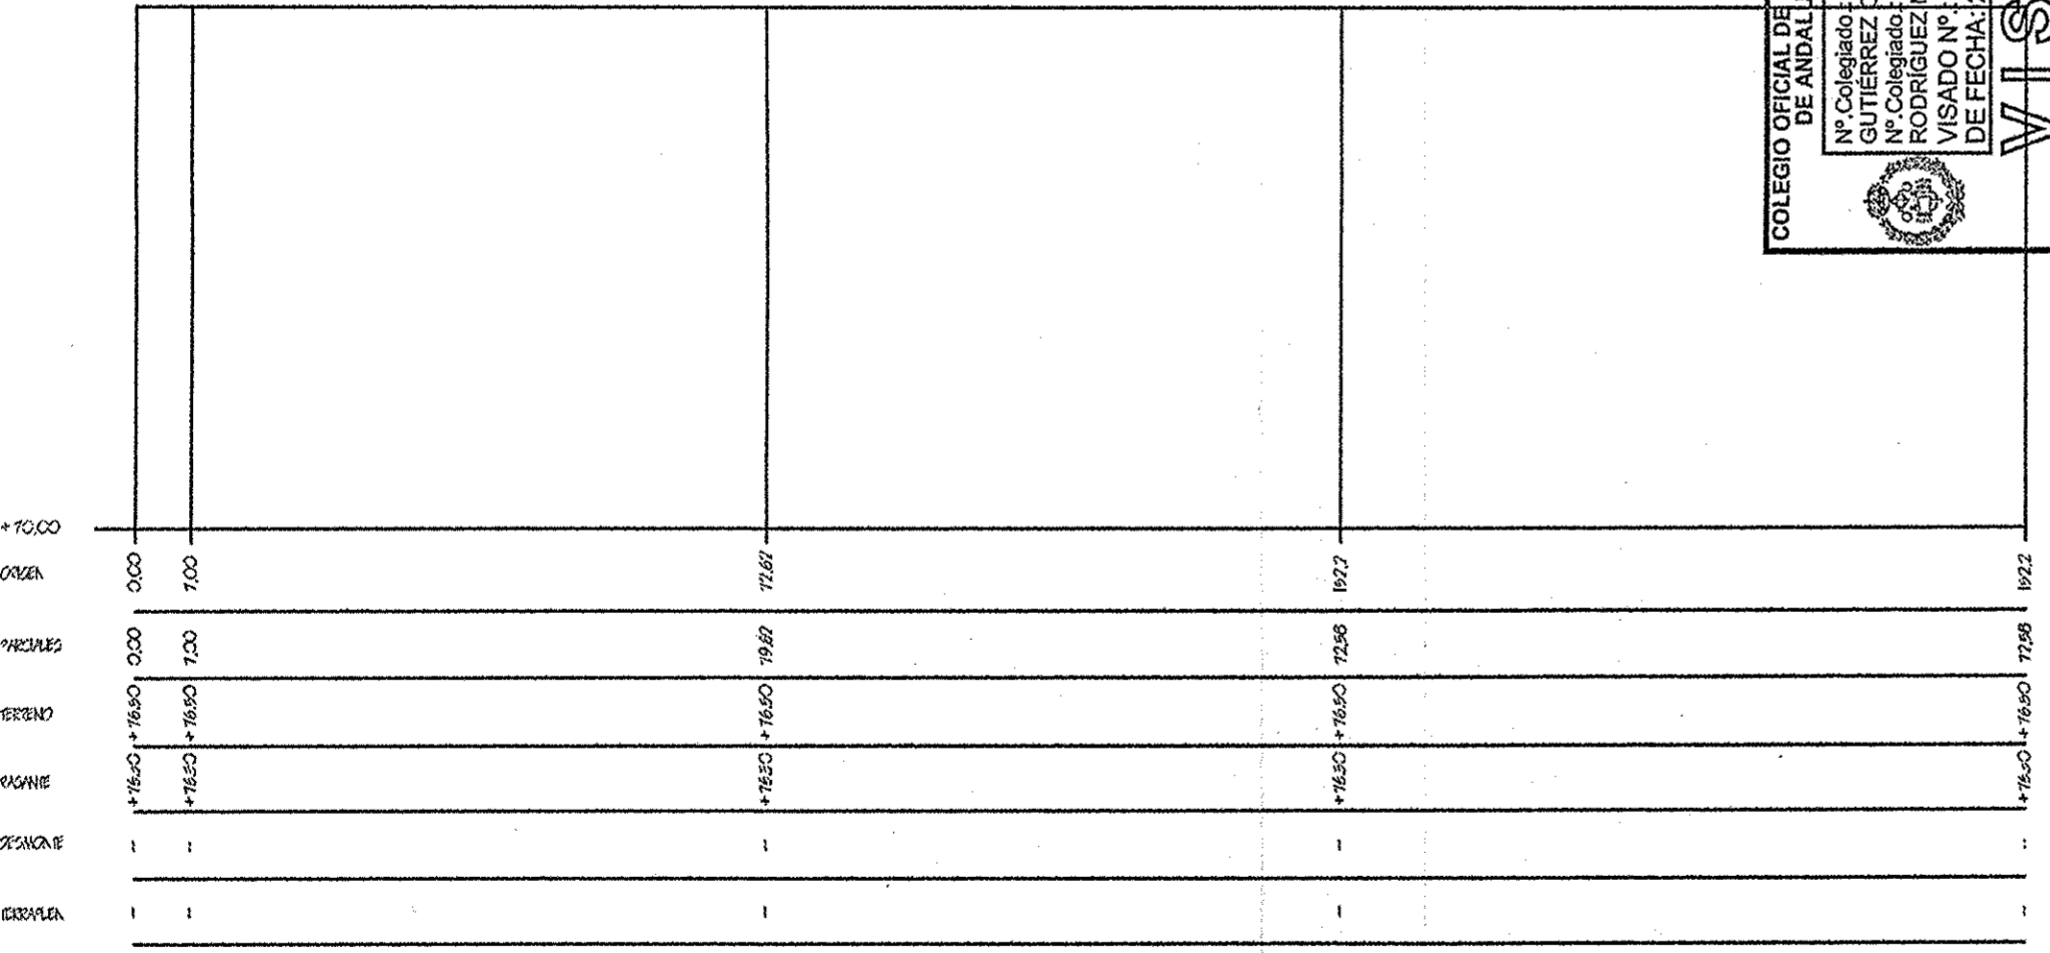

COLEGIO OFICIAL DE INGENIEROS INDUSTRIALES
DE ANDALUCIA OCCIDENTAL

Nº Colegiado: 2892
GUTIERREZ CALDERÓN, ENRIQUE

Nº Colegiado: 2527
RODRÍGUEZ MARTÍN, JOSÉ MANUEL

VISADO Nº: 25007
DE FECHA: 22/11/2006

VISADO

DILIGENCIA - Aprobación Provisional
por Junta de Gobierno
de este Ayuntamiento en sesión
Ordinaria de fecha 08/10/2006
FOLIO 11 DE 11
SECRETARÍA DE FOMENTO INDUSTRIAL

AYUNTAMIENTO DE
TOCINA
SECRETARÍA DE FOMENTO INDUSTRIAL

----- TERRENO ACTUAL
----- RASANTE

PLAN PARCIAL PPI-R1 TOCINA LOS ROSALES (SEVILLA)
"PARQUE EMPRESARIAL VEGA SUR"
Promotor: FOMENTO INDUSTRIAL VEGA SUR, S.A.

PERFILES LONGITUDINALES

<p>Los Ingenieros Industriales: Enrique Gutiérrez Calderón Nº de colegiado: 2692 José Manuel Rodríguez Martín Nº de colegiado: 2527</p>	<p>Nombre Propiedad/Cliente FIVESUR, SA</p>	<p>ESCALA: H=1/1000 V=1/100</p>	<p>PLANO Nº P-7</p>
		<p>FECHA: Marzo 2006</p>	<p>REV. Nº 00</p>

COACENER, SOLUCIONES TÉCNICAS INTEGRALES, c/ Alcalá y Ortí, 8 - 41.500 Alcalá de Guadaíra - Sevilla. Tfno. 955 68 77 37