



SECCIONES TIPO

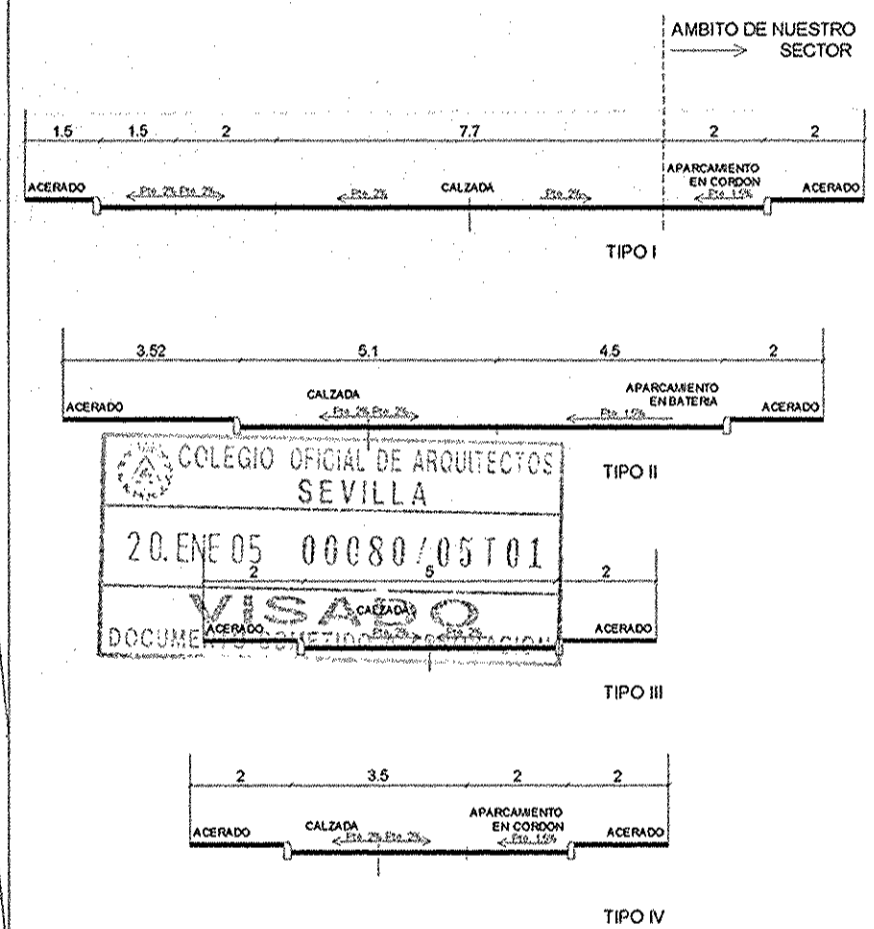

ESCALA 1.150

 ARQUITECTOS Y ABOGADOS® Tfno. 954296820 Fax. 954298331 Email: arquitectos@arquitectosyabogados.com	PLANO DE RED VIARIA ESCALA: 1/500	0.5																		
	PLAN PARCIAL DEL SECTOR PPr-R1b "JOAQUÍN TURINA" CRA. CONCENTRACIÓN. LOS ROSALES, TOCINA. SEVILLA	TRAMITE DOCUMENTO APROBACIÓN INICIAL.	INDICE DE PLANOS <table border="1"> <tr><td>INFORMACION</td><td>ORDENACION</td></tr> <tr><td>i.0</td><td>0.1</td></tr> <tr><td>i.1</td><td>0.2</td></tr> <tr><td>i.2</td><td>0.3</td></tr> <tr><td>i.3</td><td>0.4</td></tr> <tr><td>i.4</td><td>0.5</td></tr> <tr><td>i.5</td><td>0.6</td></tr> <tr><td>i.6</td><td>0.7</td></tr> <tr><td></td><td>0.8</td></tr> </table>	INFORMACION	ORDENACION	i.0	0.1	i.1	0.2	i.2	0.3	i.3	0.4	i.4	0.5	i.5	0.6	i.6	0.7	
INFORMACION	ORDENACION																			
i.0	0.1																			
i.1	0.2																			
i.2	0.3																			
i.3	0.4																			
i.4	0.5																			
i.5	0.6																			
i.6	0.7																			
	0.8																			
EL TECNICO REDACTOR ALFONSO CARNERERO PARRA NIF: 28.529.920.C ARQ. COL. COAS Nº 2993	EL PROMOTOR URBANIZACIÓN VEGA DE... S.L. Nº 15.313.539	FECHA NOVIEMBRE 2004																		