


LEYENDA

- RED EXISTENTE PVC
- COLECTOR PVC Color teja UNE-EN 1401.SN-4
- POZO DE REGISTRO
- IMBORNAL (640 x 300)
- Acometida a viviendas Ø200 PVC Color teja UNE-EN 1401.SN-4
- Acometida a imbornales Ø160 PVC Color teja UNE-EN 1401.SN-4

DETALLE TIPO. E: 1/25

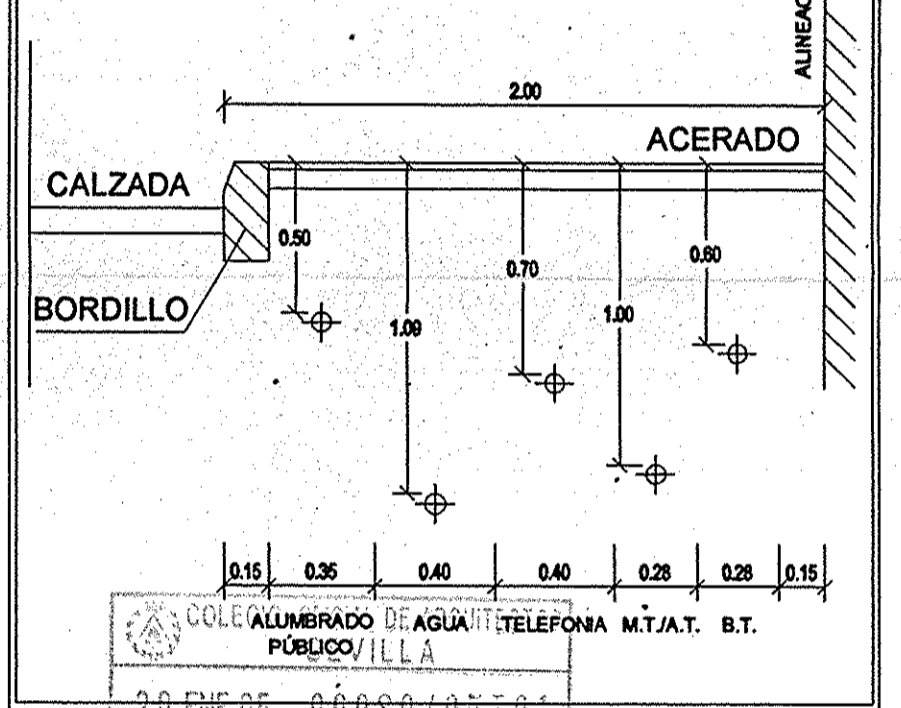

COLECCIÓN DE AGUANTES TELEFONIA M.T./A.T. B.T. PÚBLICO/VILLA
 20.ENE.05 00080705701
VISADO
 DOCUMENTO SOMETIDO A APROBACIÓN

NOTA
 Todas las secciones indicadas son predimensionadas que sirven solo a título orientativo. Será el correspondiente Proyecto de Urbanización el que desarrolle el cálculo de las instalaciones.

 ARQUITECTOS Y ABOGADOS <small>Tlfno. 954296820 Fax. 954238331 Email: arquitectos@arquitectosyabogados.com</small>	PLANO DE	o.6.1
	SANEAMIENTO	
ESCALA: 1/500	TRAMITE	INDICE DE PLANOS
PLAN PARCIAL DEL SECTOR PPr-R1b "JOAQUÍN TURINA" CRA. CONCENTRACIÓN. LOS ROSALES, TOCINA. SEVILLA	DOCUMENTO APROBACIÓN INICIAL.	INFORMACIÓN
		ORDENACIÓN
EL TECNICO REDACTOR	EL PROMOTOR	FECHA
ALFONSO CARNERERO PARRA NIF: 28.526.920-C ARO. COL. COAS Nº 2593	URBANIZACIÓN VEGA DE LOS ROSALES, S.L. CIF: B-91.335.539	NOVIEMBRE 2004