



LEYENDA

- Arqueta tipo M (30 x 30)
- Arqueta tipo H (80 x 70)
- Arqueta tipo D (110 x 90)
(Arqueta en acerado en todo caso)


Camara de Registro

Pedestal


Canalizacion de 4C PVC liso Ø63

Canalizacion de 2C PVC liso Ø63

Derivaciones a viviendas 2C Ø63

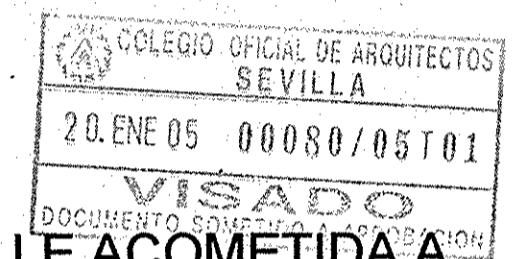

DETALLE ACOMETIDA A CAMARA DE REGISTRO

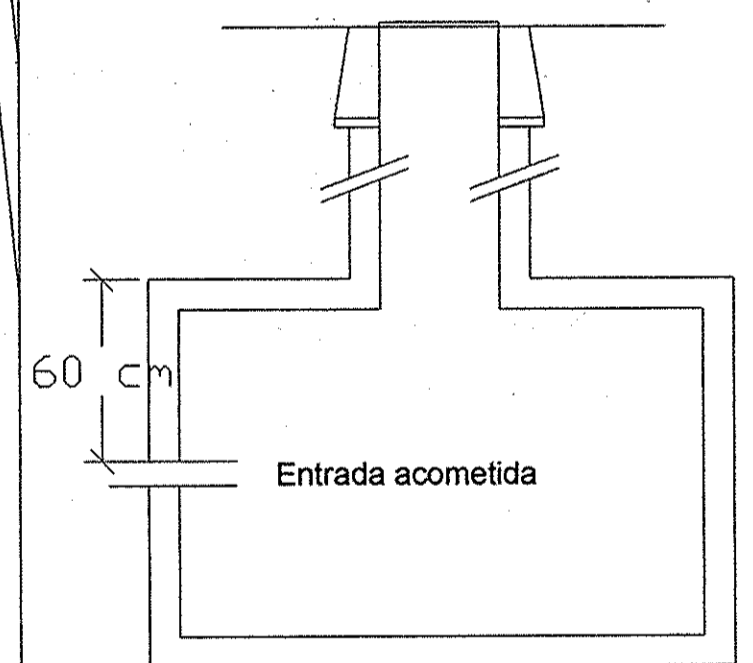

NOTA
 Todas las secciones indicadas son predimensionados que sirven solo a titulo orientativo. Será el correspondiente Proyecto de Urbanizacion el que desarrolle el calculo de las instalaciones.

<p>ARQUITECTOS Y ABOGADOS Tfno. 954296820 Fax. 954238331 Email: arquitectos@arquitectosyabogados.com</p>	PLANO DE	0.6.3 .3																				
	TELECOMUNICACIONES																					
<p>PLAN PARCIAL DEL SECTOR PPr-R1b "JOAQUÍN TURINA" CRA. CONCENTRACIÓN. LOS ROSALES, TOCINA. SEVILLA</p>	ESCALA: 1/500	<table border="1"> <tr> <th colspan="2">INDICE DE PLANOS</th> </tr> <tr> <th>INFORMACION</th> <th>ORDENACION</th> </tr> <tr> <td>1.0</td> <td>0.1</td> </tr> <tr> <td>1.1</td> <td>0.2</td> </tr> <tr> <td>1.2</td> <td>0.3</td> </tr> <tr> <td>1.3</td> <td>0.4</td> </tr> <tr> <td>1.4</td> <td>0.5</td> </tr> <tr> <td>1.5</td> <td>0.6</td> </tr> <tr> <td>1.6</td> <td>0.7</td> </tr> <tr> <td></td> <td>0.8</td> </tr> </table>	INDICE DE PLANOS		INFORMACION	ORDENACION	1.0	0.1	1.1	0.2	1.2	0.3	1.3	0.4	1.4	0.5	1.5	0.6	1.6	0.7		0.8
	INDICE DE PLANOS																					
INFORMACION	ORDENACION																					
1.0	0.1																					
1.1	0.2																					
1.2	0.3																					
1.3	0.4																					
1.4	0.5																					
1.5	0.6																					
1.6	0.7																					
	0.8																					
EL TECNICO REDACTOR	EL PROMOTOR	FECHA																				
ALFONSO CARNERERO PARRA NIF: 28.526.920-C ARQ. COL. COAS N° 2593	URBANIZACIÓN VEGA DE LOS ROSALES, S.L. CIF: B-91.335.539	NOVIEMBRE 2004																				