




SECCIÓN LONGITUDINAL VIAL "B'

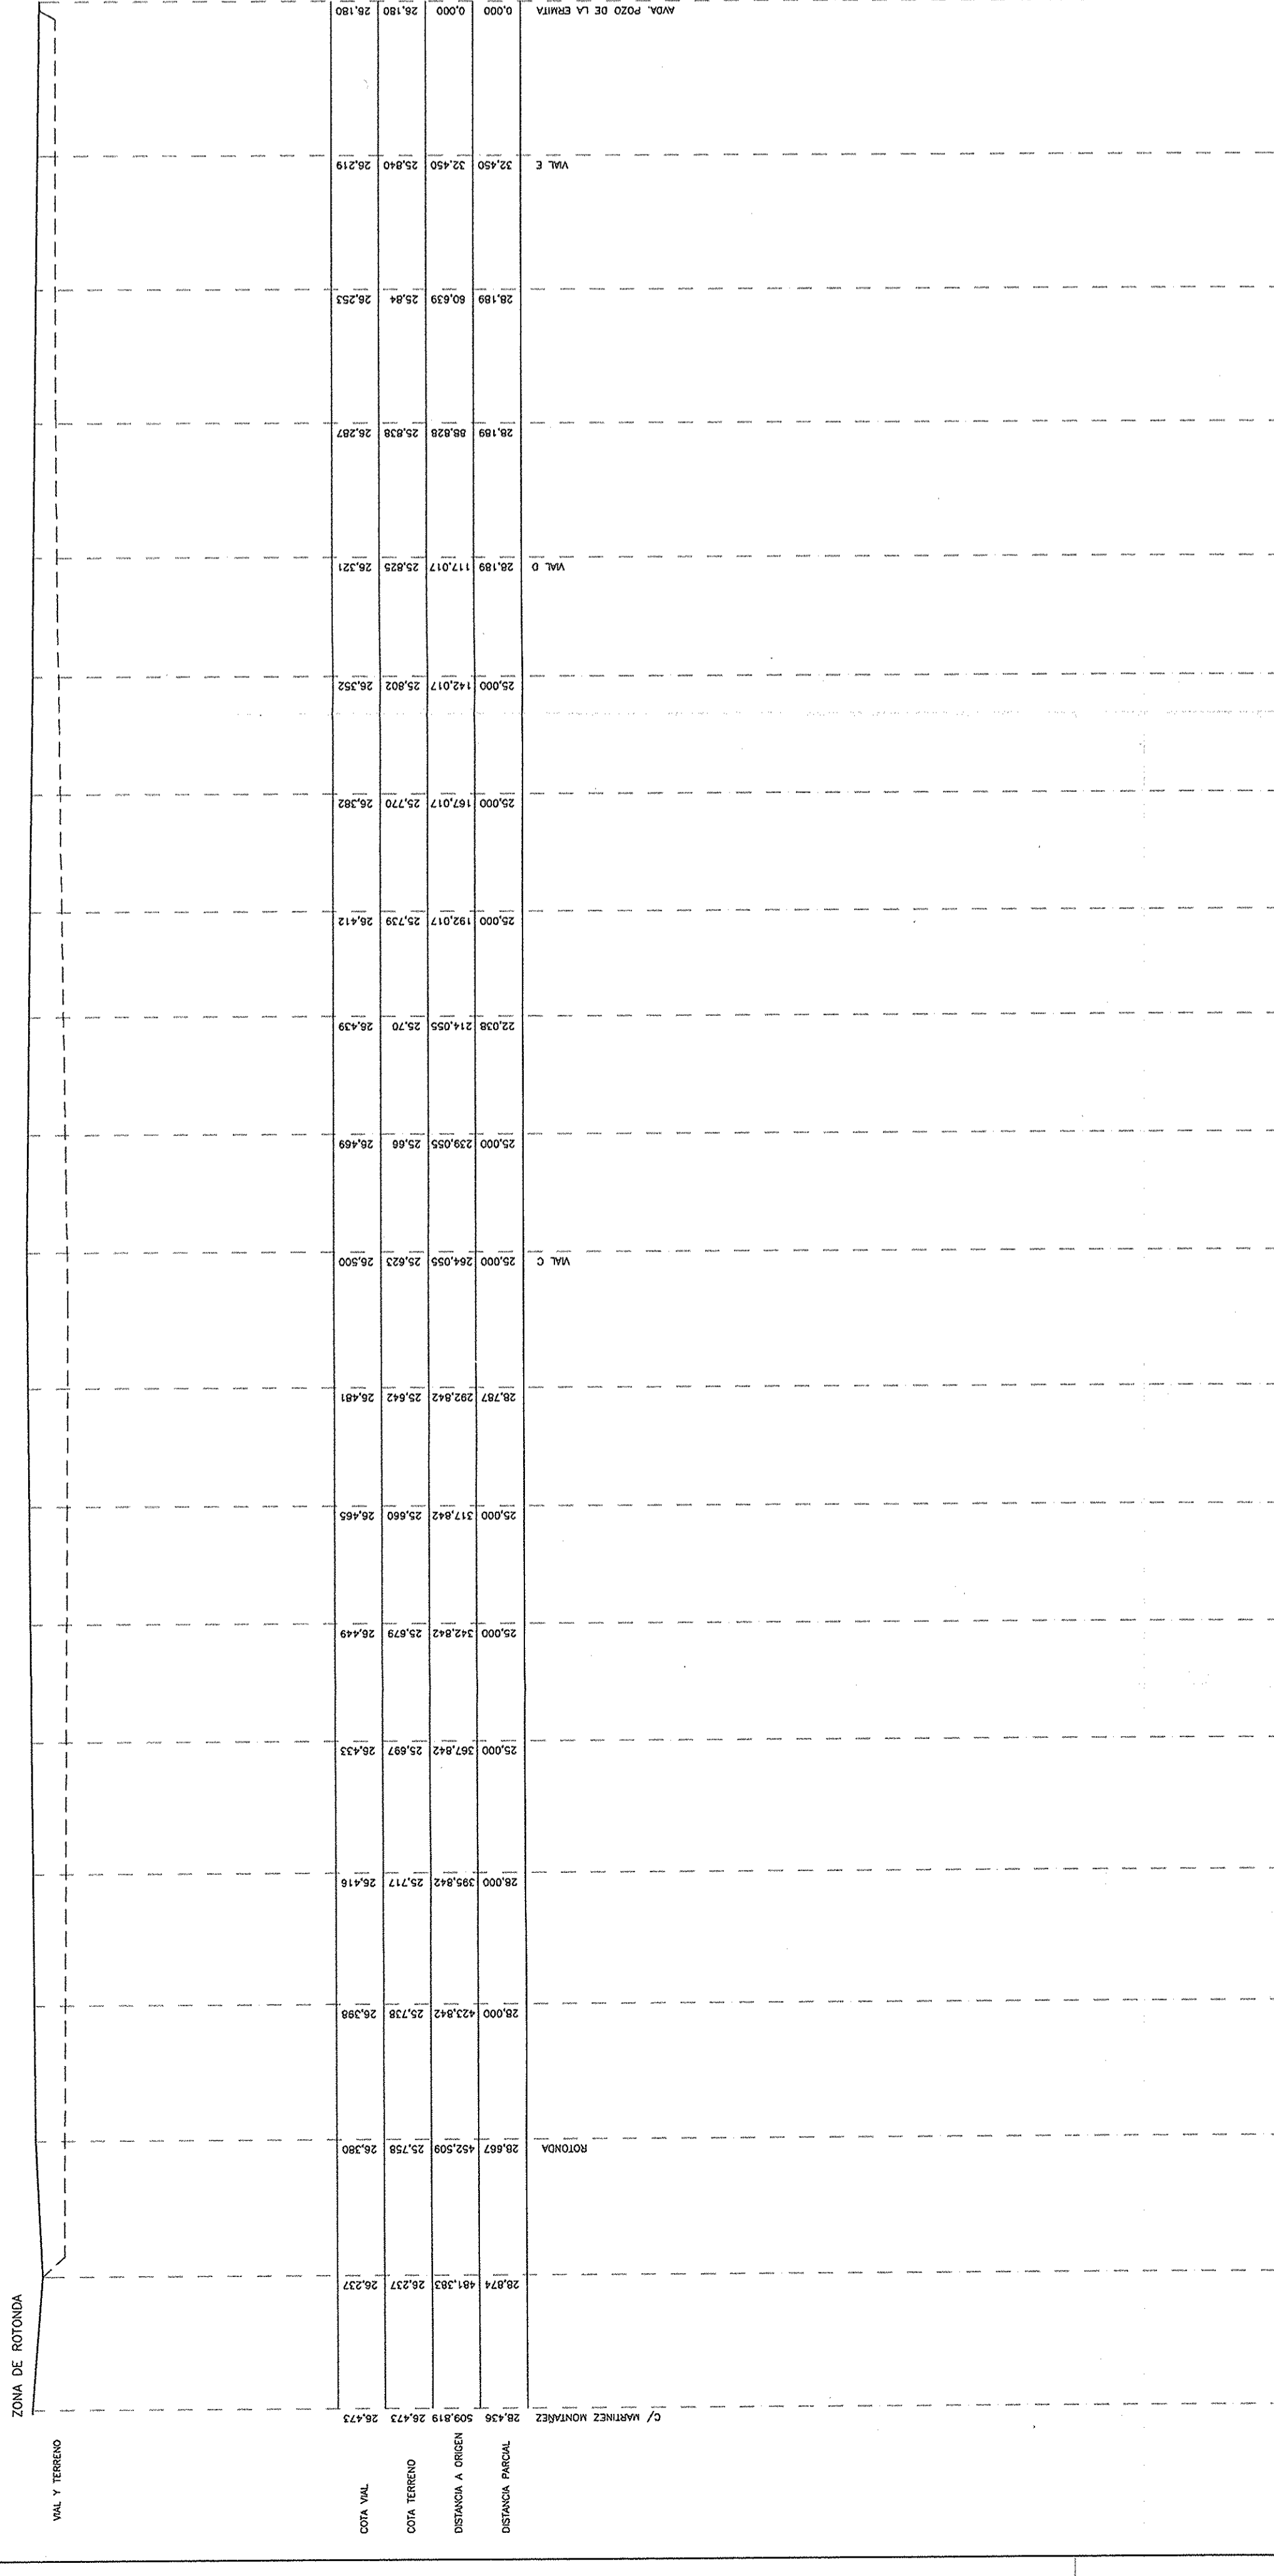


SECCIÓN LONGITUDINAL VIAL "A'

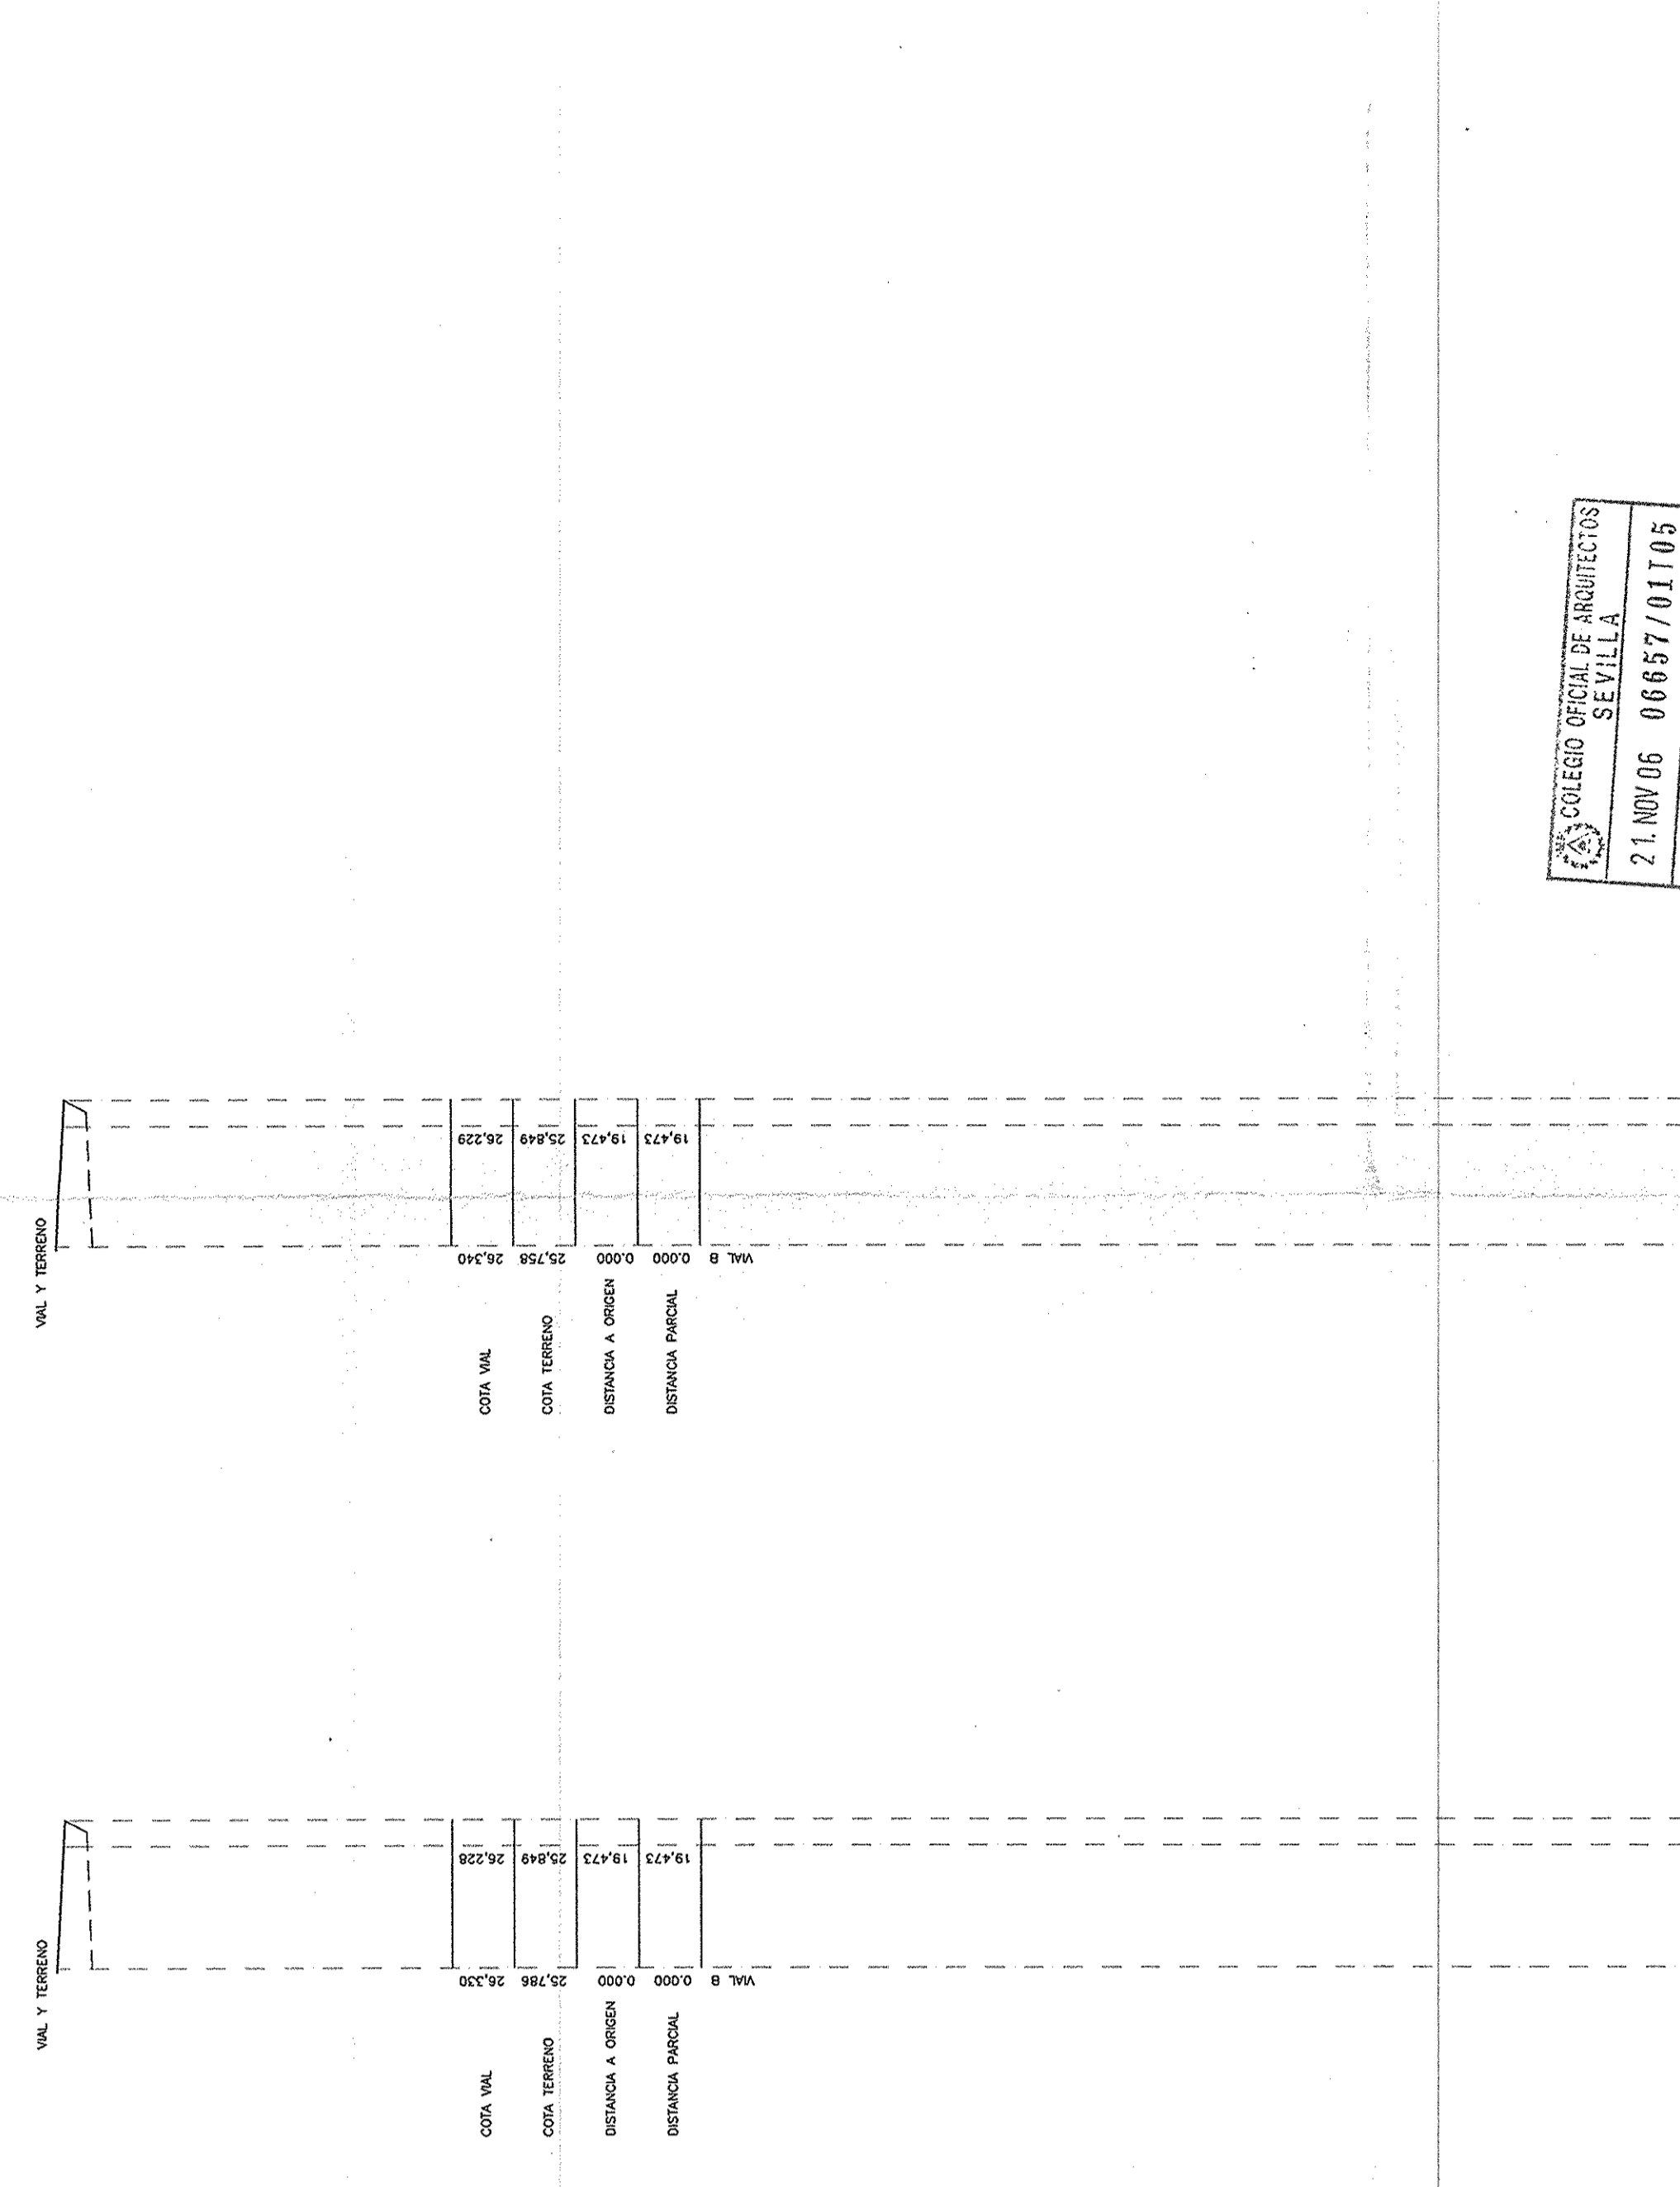

SECCIÓN LONGITUDINAL  
CL. PERPETUO SOCORRO

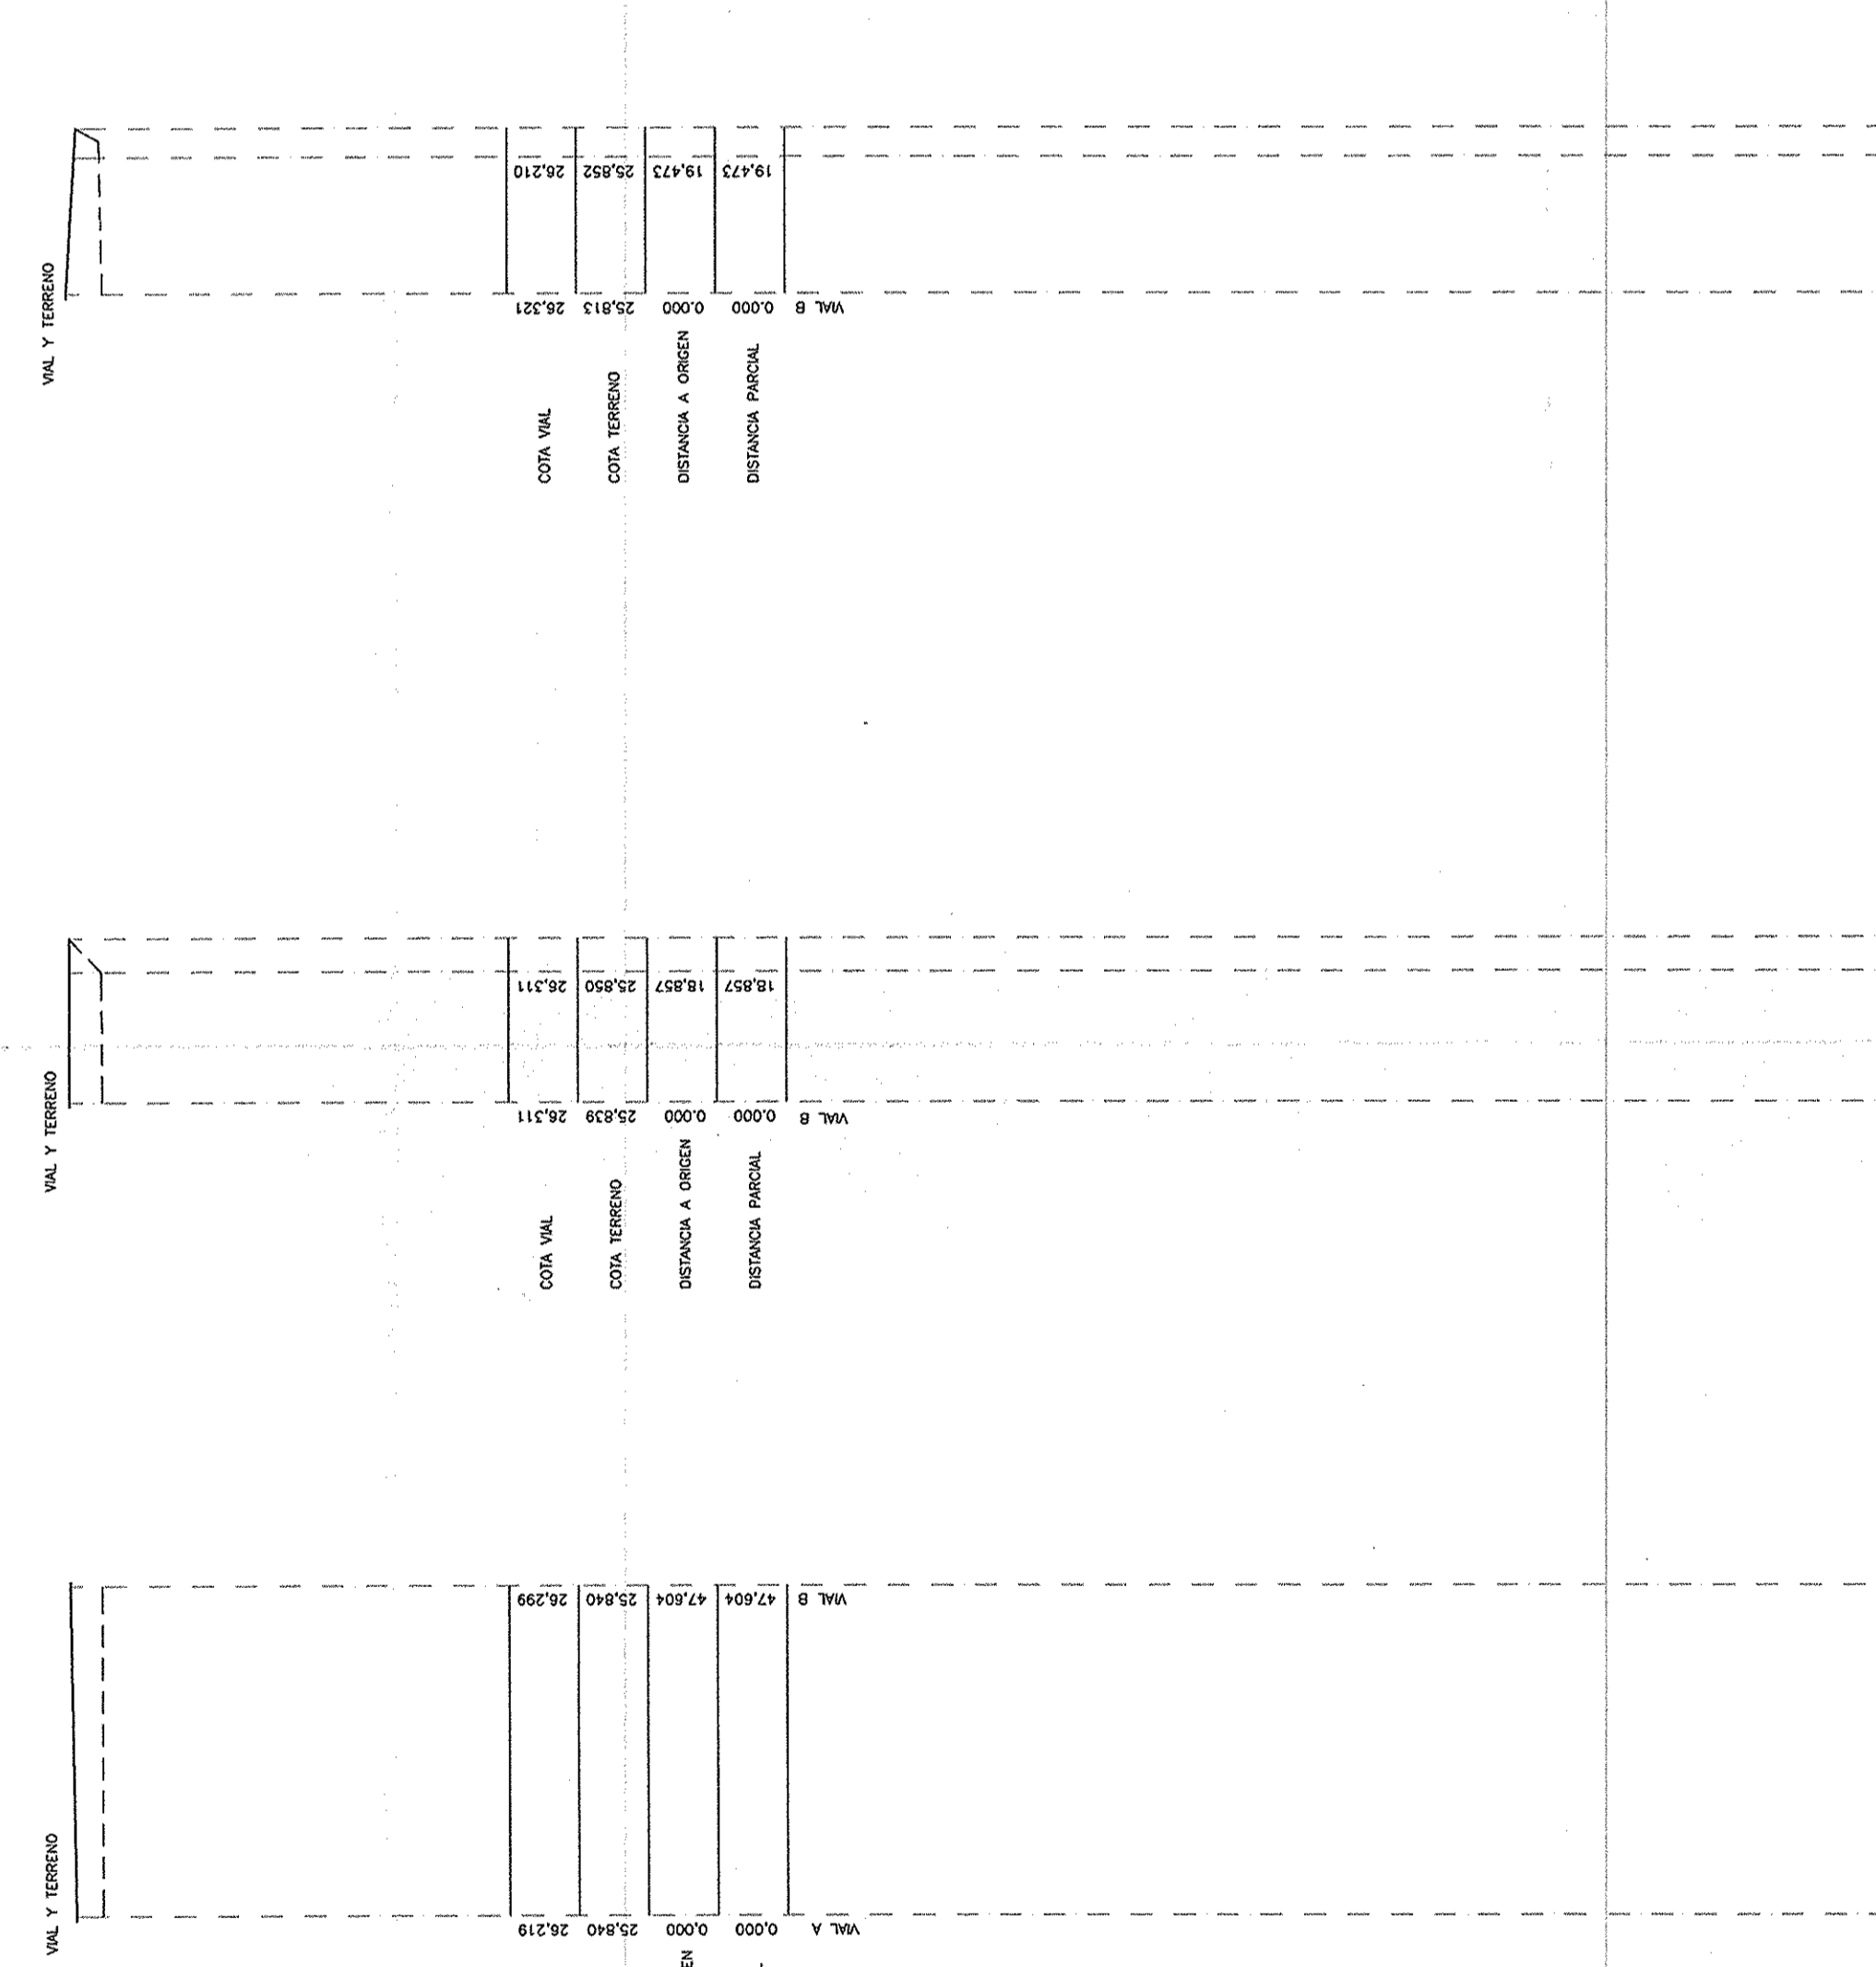


SECCIÓN LONGITUDINAL  
CL. MARIA AUXILIADORA

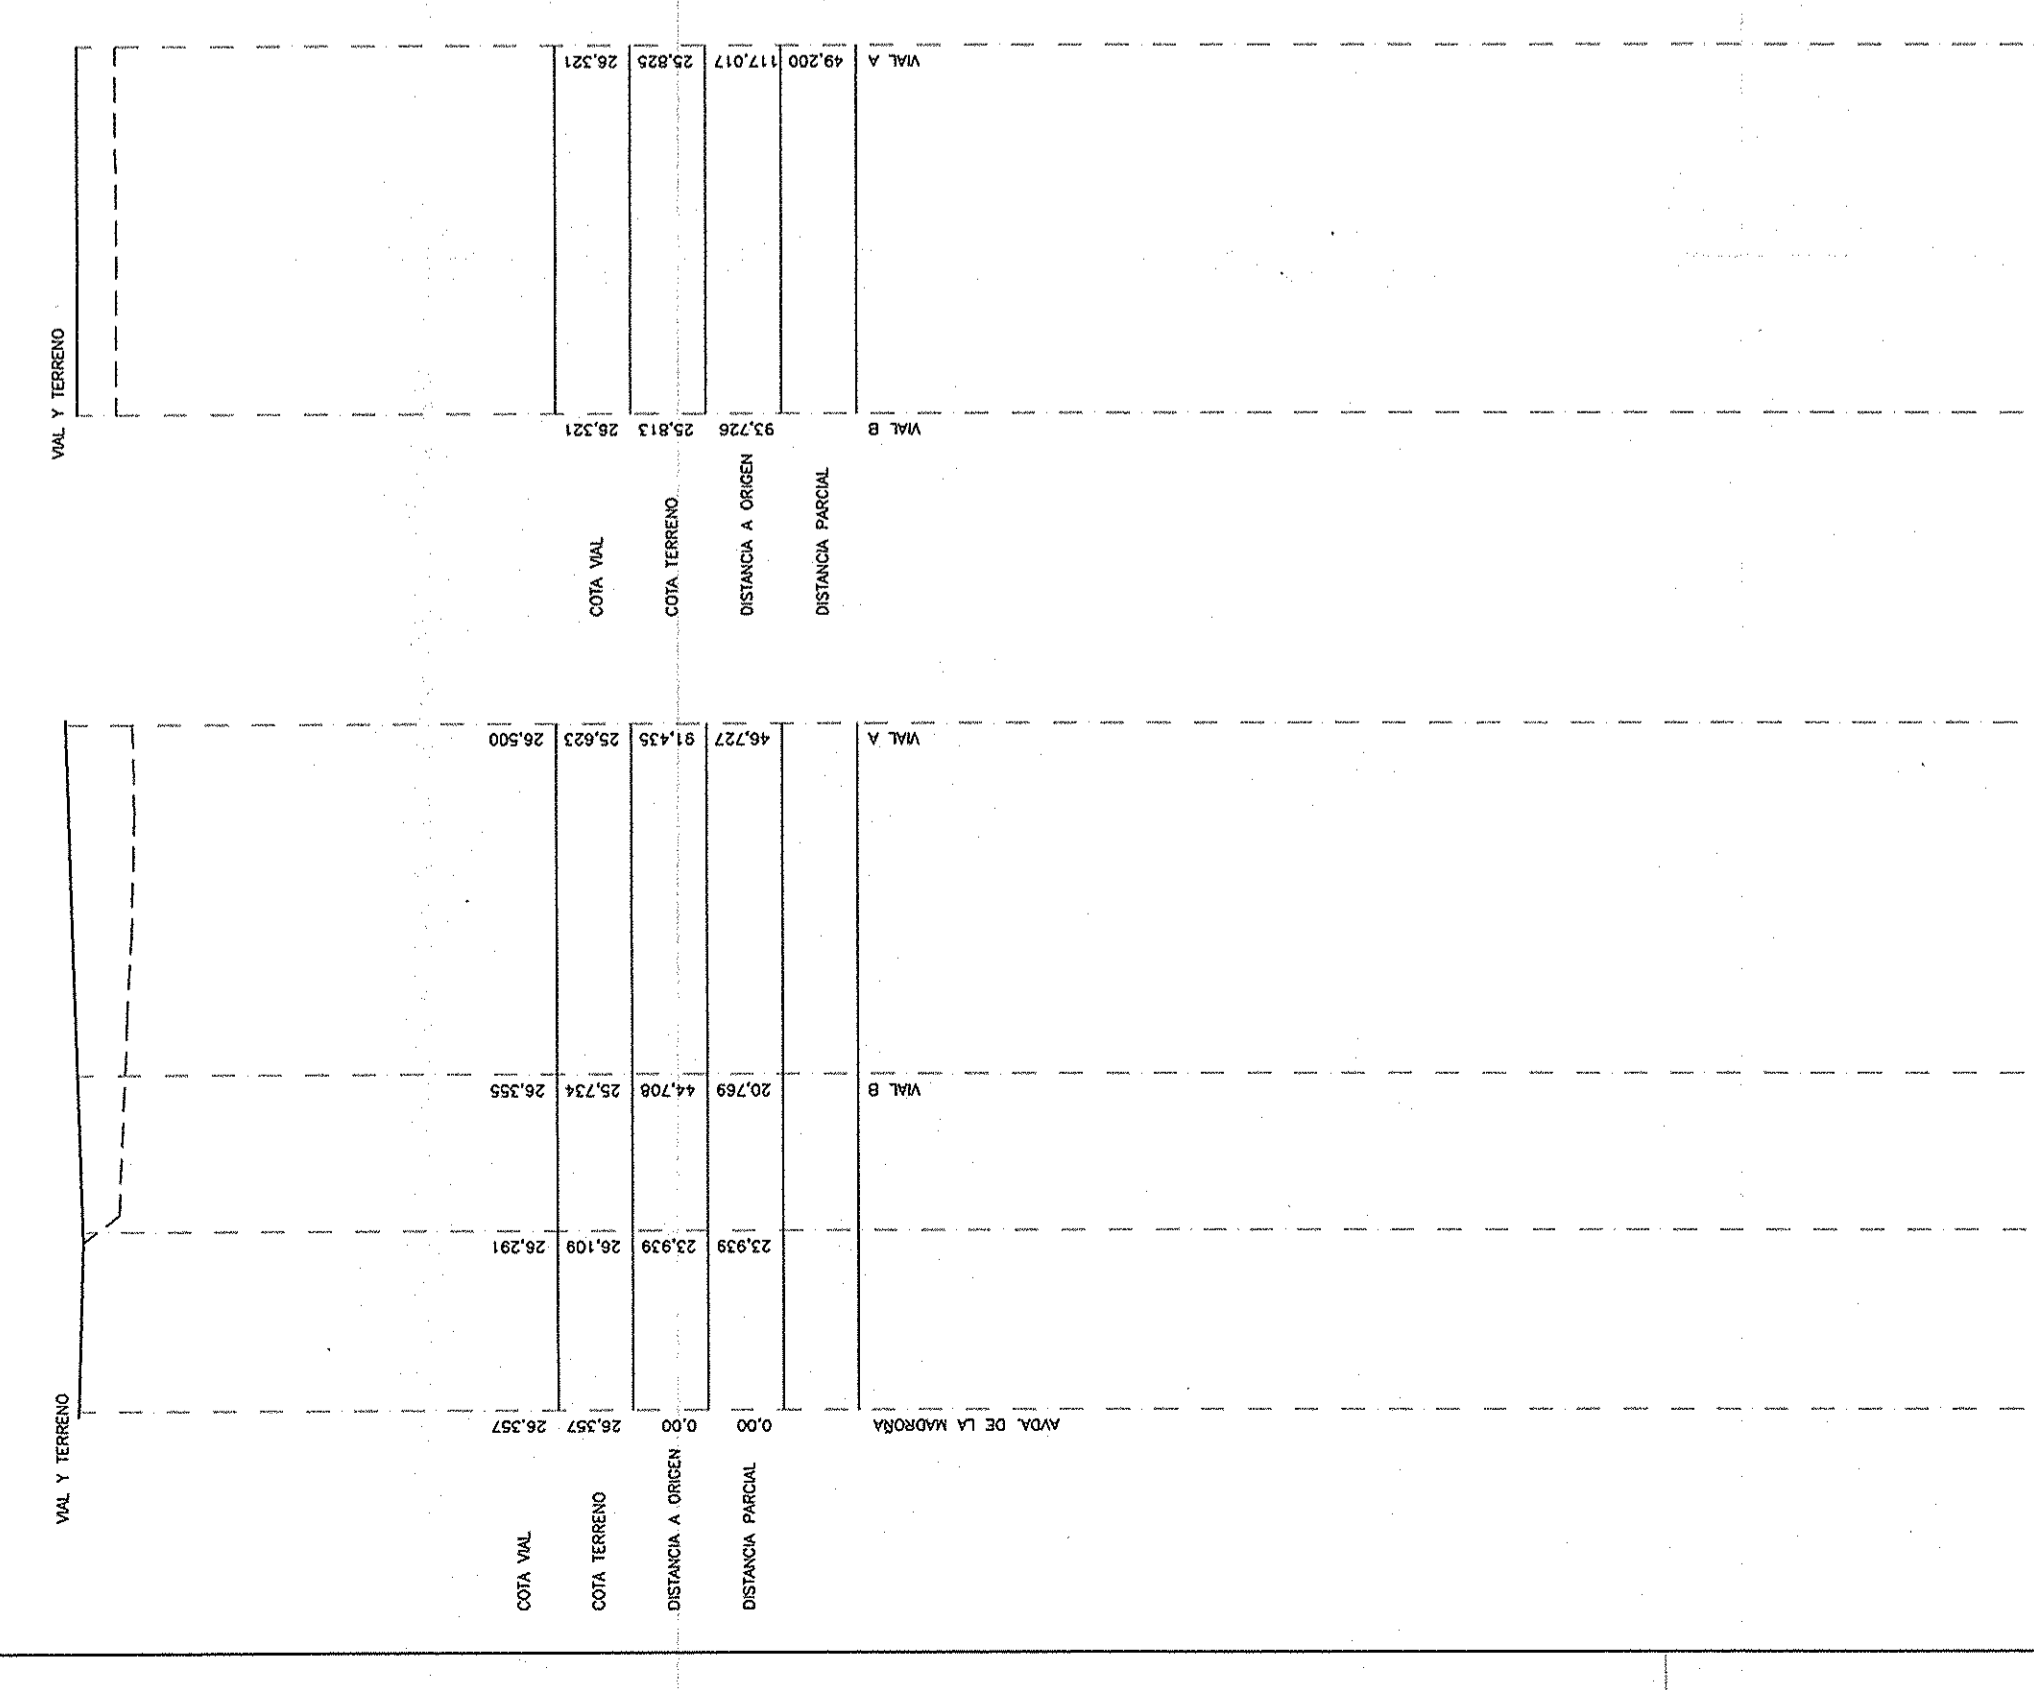

SECCIÓN LONGITUDINAL VIAL "E'

SECCIÓN LONGITUDINAL  
CL. GREGORIO FERNÁNDEZ Y VIAL "D"

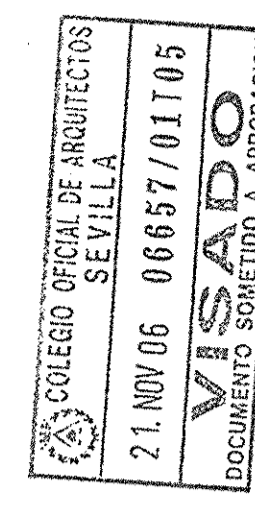

COLEGIO OFICIAL DE ARQUITECTOS SEVILLA  
21 NOV 06 06657/01105  
DOCUMENTO SUBMITIDO A LA ORDENACION  
SUPERFICIE DE ACTUACION = 28.718,00 m<sup>2</sup>  
AMBITO DE LA ACTUACION

