COLEGIO OFICIAL DE ARQUITECTOS
SEVILLA
21.NOV.06 06657/01T05
VISADO
DOCUMENTO SOMETIDO A APROBACION

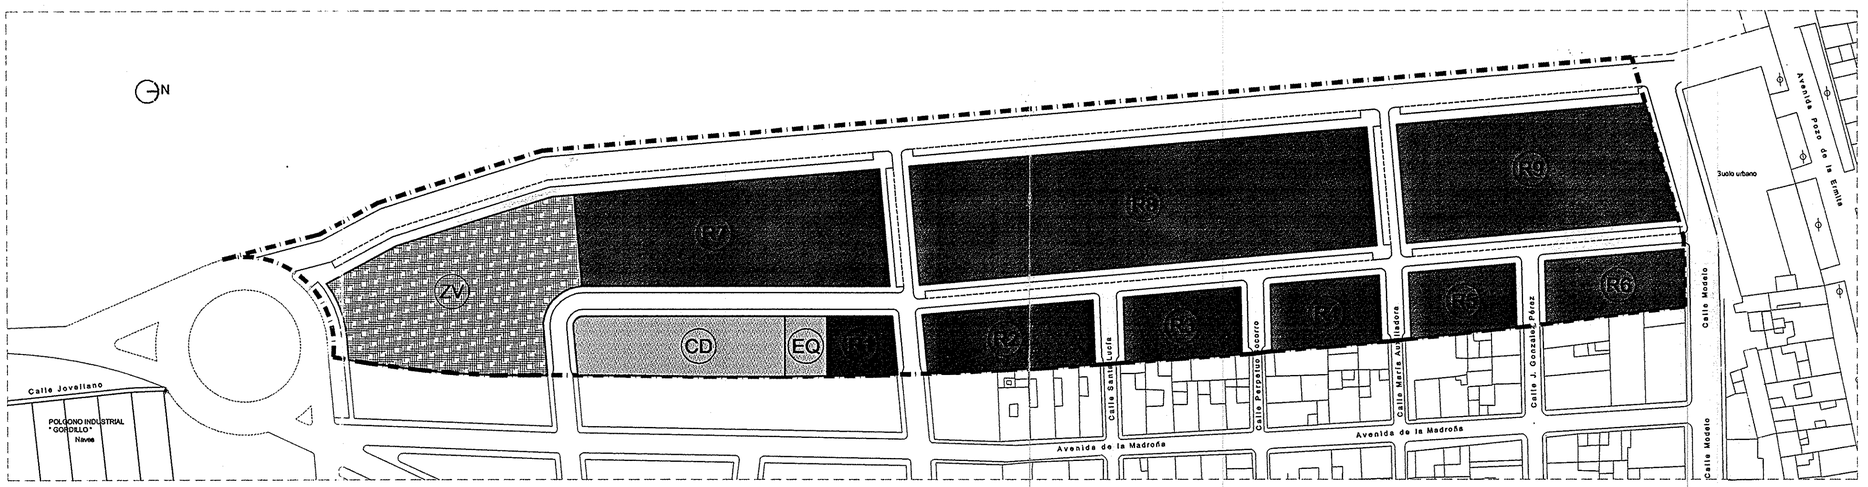

SUPERFICIE DE ACTUACIÓN = 29.718,00 m2

AMBITO DE LA ACTUACIÓN

USOS		Designación	Superficie	Edificabilidad	Nº viviendas
ZONA VERDE Y JUEGOS		ZV	2.852,00 m2		
	Total		2.852,00 m2		
DOTACIONAL		CD	1.140,00 m2		
		EQ	228,00 m2		
	Total		1.368,00 m2		
RESIDENCIAL		R1	366,60 m2	560,08 m2	2
		R2	958,25 m2	1.463,96 m2	7
		R3	711,70 m2	1.087,30 m2	5
		R4	663,20 m2	1.013,20 m2	5
		R5	627,50 m2	958,66 m2	5
		R6	758,45 m2	1.158,72 m2	6
		R7	2.895,35 m2	4.423,36 m2	22
		R8	4.969,38 m2	7.591,94 m2	40
		R9	2.833,24 m2	4.328,46 m2	22
	Total		14.783,67 m2	22.585,68 m2	114
VIARIO			10.714,33 m2		
	Total		10.714,33 m2		
	Total		29.718,00 m2	22.585,68 m2	114

PLAN PARCIAL DE ORDENACIÓN DEL ÁMBITO PPr-T3 EN AVENIDA POZO DE LA ERMITA S/N Y TERRENOS ALEDAÑOS A URBANIZACIÓN "LOS ESCULTORES". TOCINA (SEVILLA)

PROYECTISTA:
JOSÉ MARÍA RODRÍGUEZ DÁVILA
ARQUITECTO COLEGIADO COAS Nº3061

PROMOTOR:
VIRGINIA MÁRQUEZ NARANJO

DESIGNACION: USOS, EDIFICABILIDAD Y Nº DE VIVIENDAS

FECHA: JUNIO/06 REF.: 216/02 ESCALA: 1/1000 PLANO Nº: 06