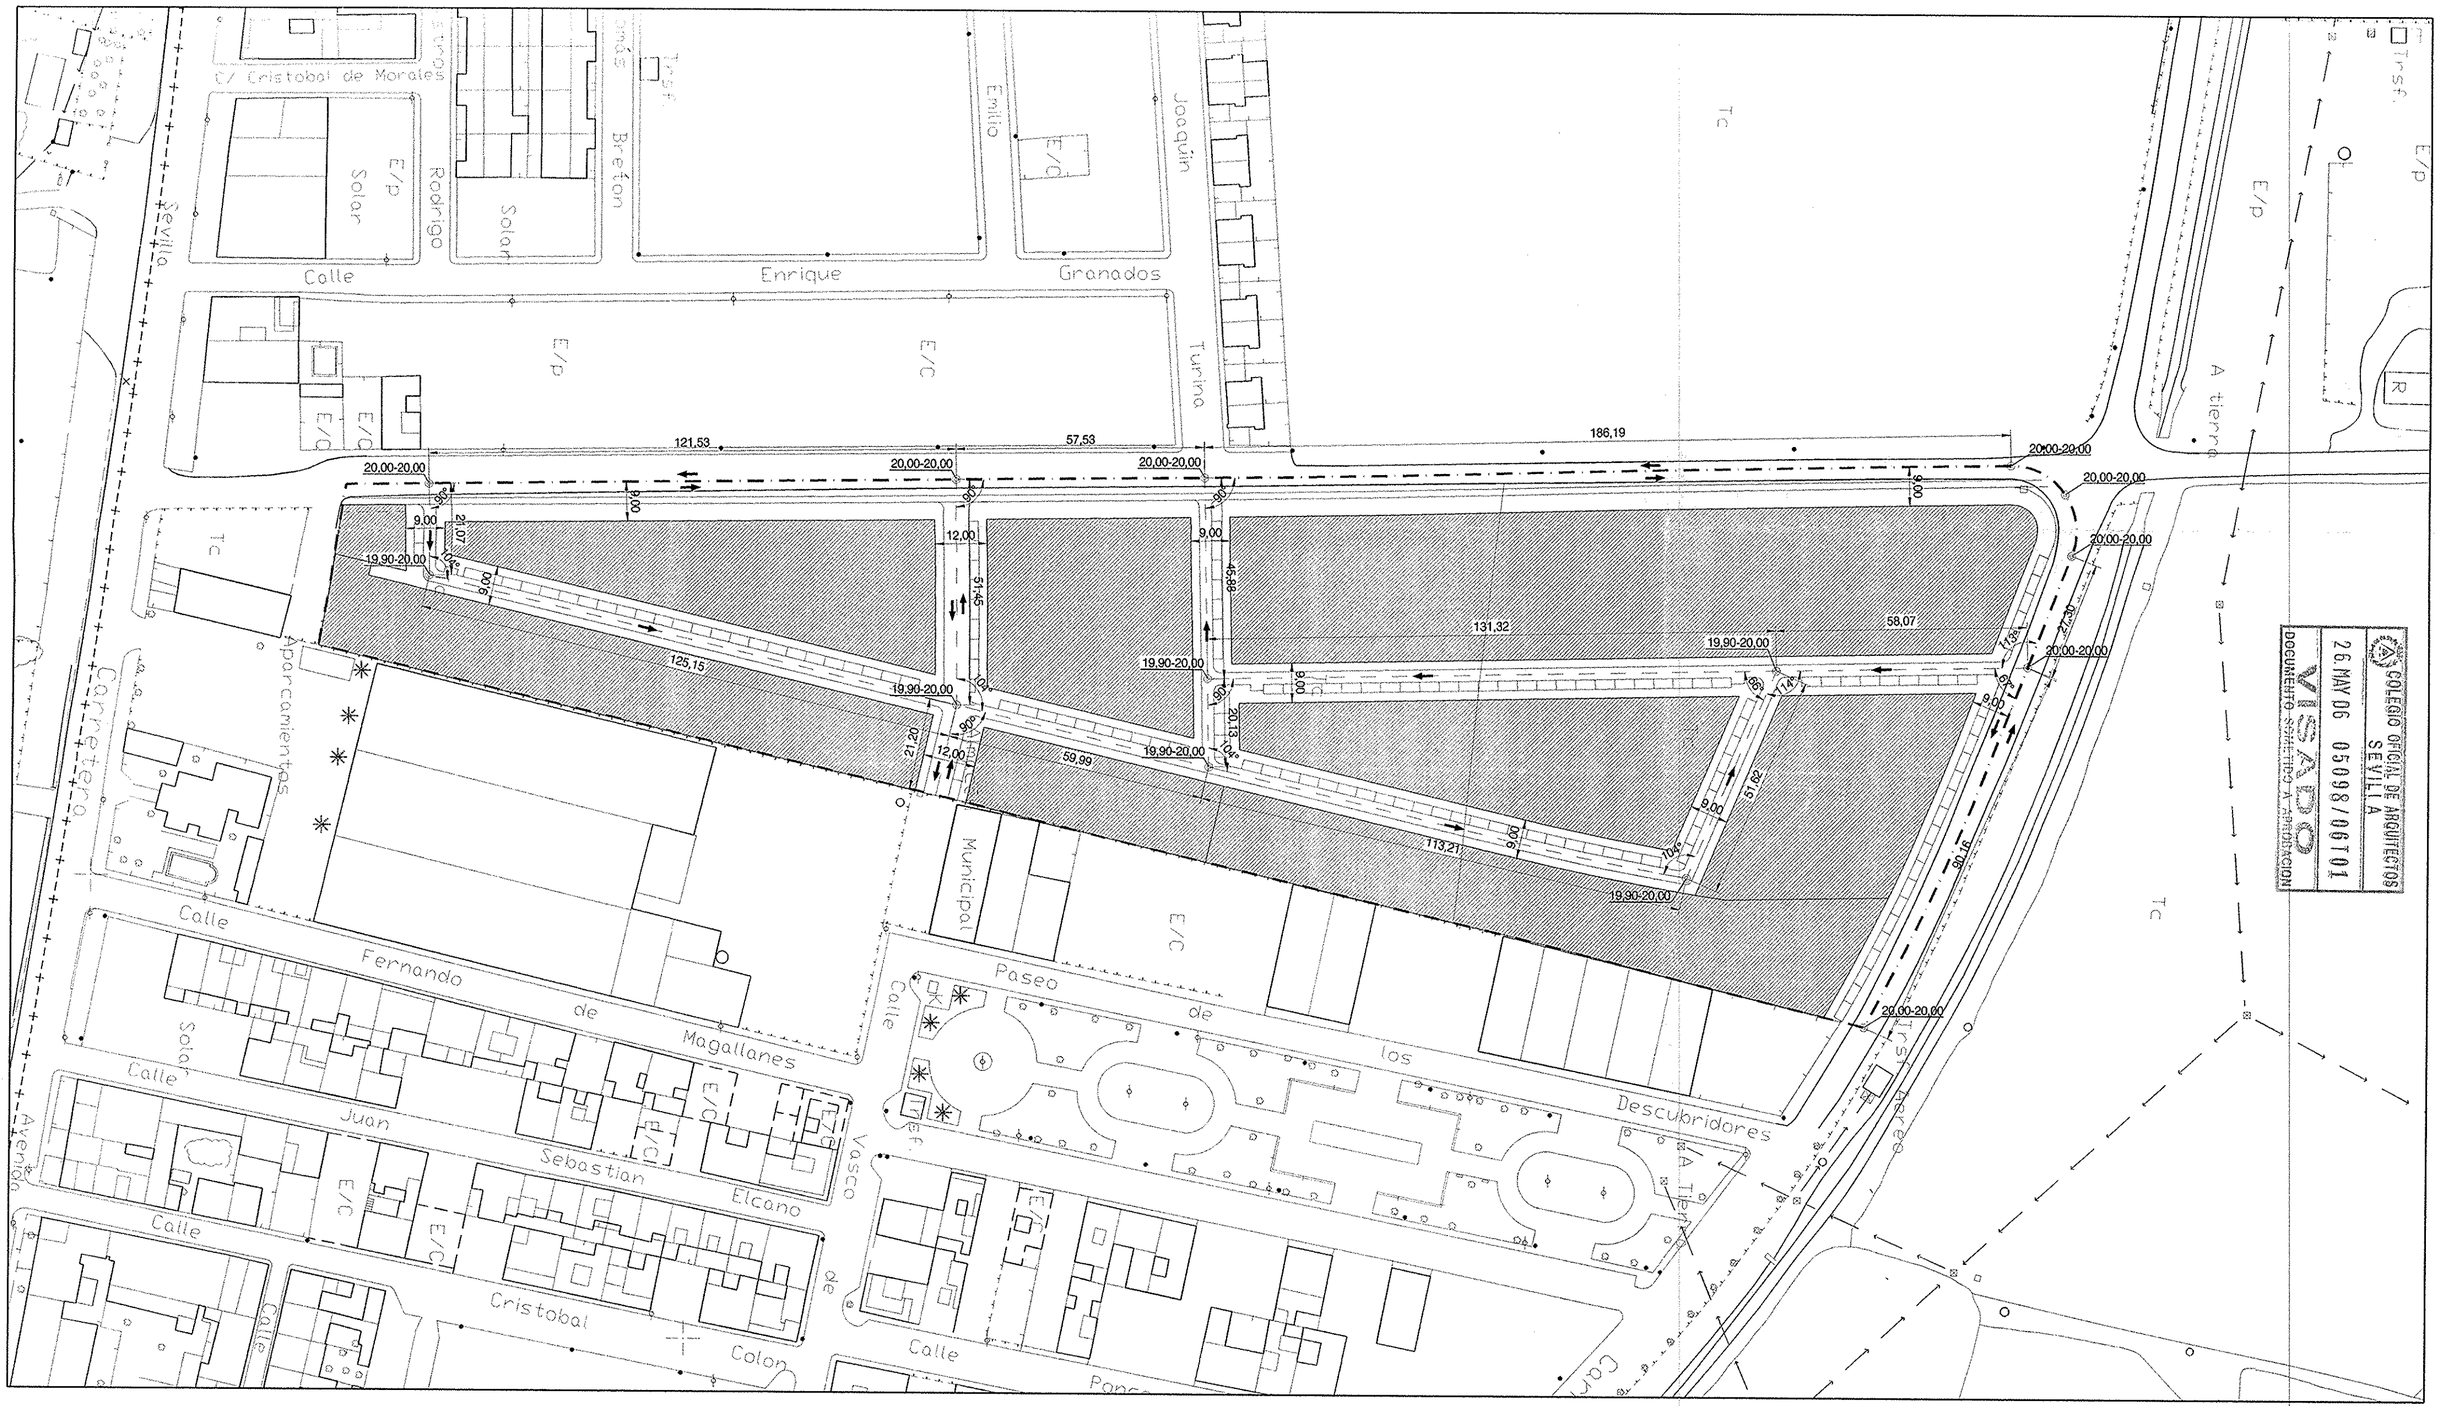

DELIMITACIÓN DEL SECTOR

N

34.25-34.25 COTA DEL TERRENO NATURAL-RASANTE TERMINADA

SENTIDO DE CIRCULACION

COLEGIO OFICIAL DE ARQUITECTOS SEVILLA
26 MAY 06 05098/06T01
VISADO
DOCUMENTO SOLO PARA APROBACION

MODOFICACION DEL PLAN PARCIAL DEL SECTOR "PPr-R1a" Y DEL SECTOR "PPr-R1b"LOS ROSALES, DEL P.G.O.U. DE TOCINA (SEVILLA)

PLANO:

PLANO DE ORDENACION "PPr-R1a"

ALINEACIONES Y RASANTES. VIARIO "PPr-R1a"

PROYECTISTA:	PROMOTOR:	ESCALA	Nº EXPEDIENTE
		1/1000	474
D. HONORIO AGUILAR GARCIA	URBATAXANA, S.L.	FECHA	PLANO
Arqto. Col. COAS Nº3689	C.I.F. B-91.327.783	Mayo 2.006	O.03