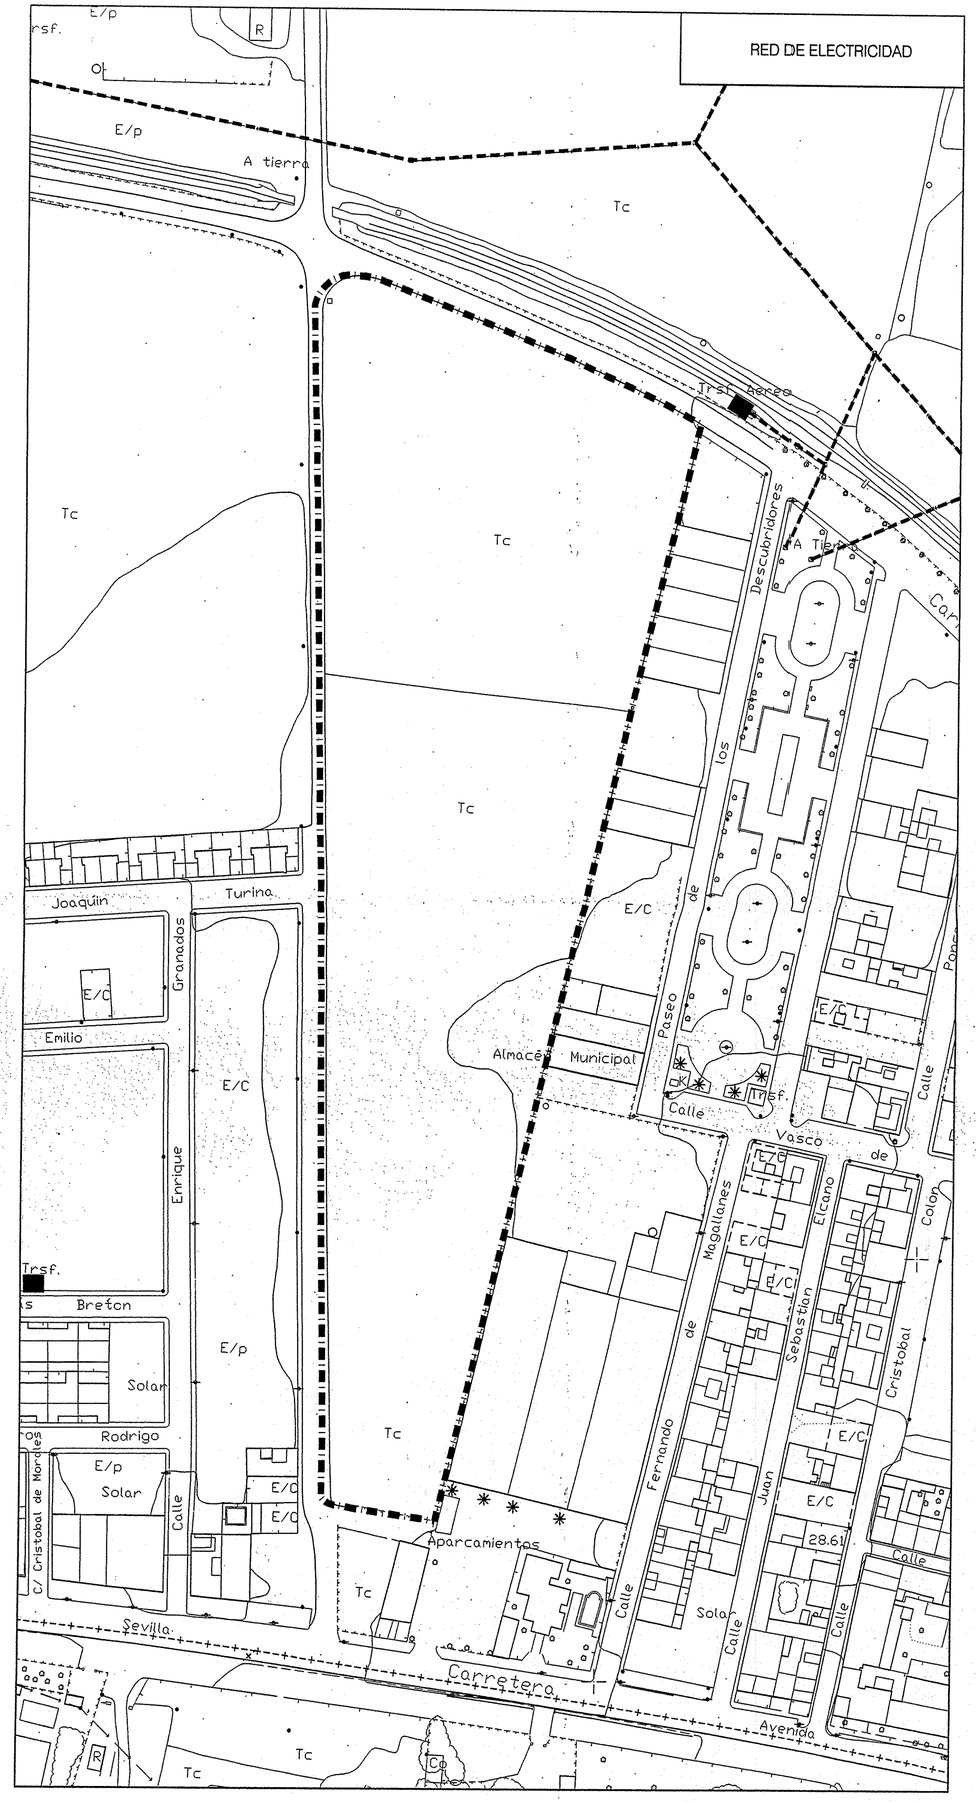

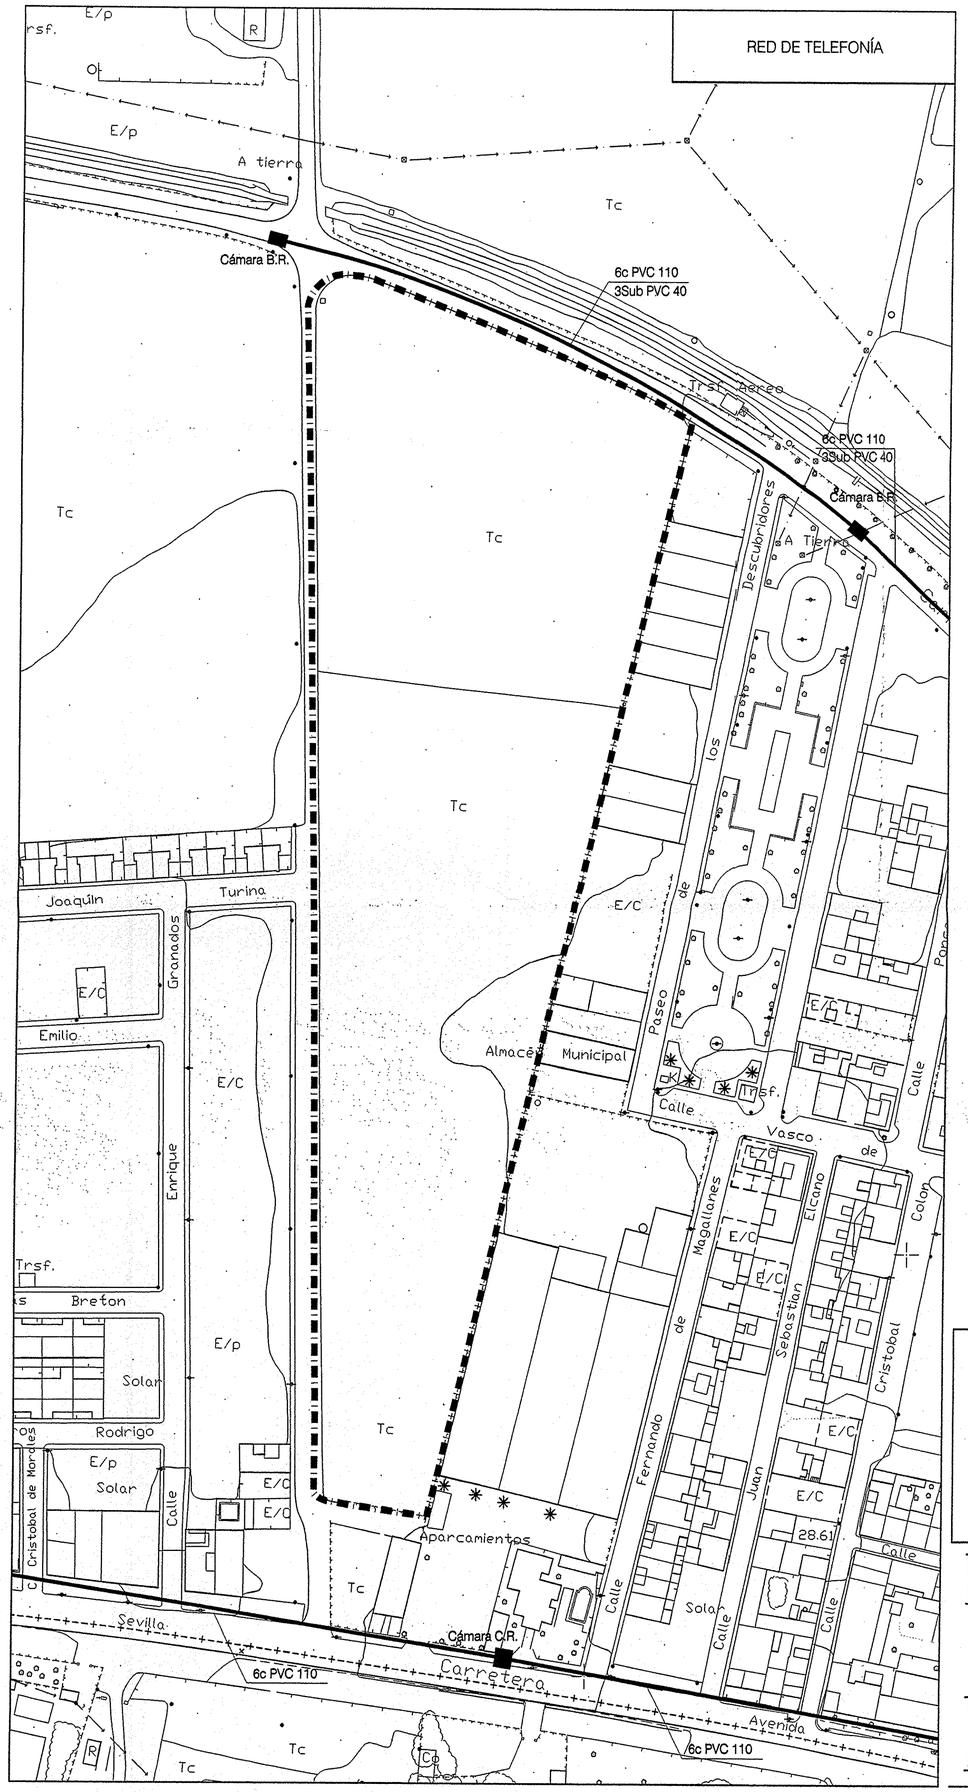

DILIGENCIA - Aprobación ~~Inicial~~ ~~Provisional~~ ~~Definitiva~~ Por Junta de Gobierno Local/~~Pleno~~ de este Ayuntamiento, en sesión ~~extra~~ ordinaria celebrada el día 8 de noviembre de 2004 Tocina, a 25 de Agosto de 2005
LA SECRETARIA
Fdo.: M.ª SERENA ORTIZ COBACHO

DILIGENCIA - Aprobación ~~Inicial~~ ~~Provisional~~ Por Junta de Gobierno Local/~~Pleno~~ Definitiva de este Ayuntamiento, en sesión extra ordinaria celebrada el día 19 de octubre de 2005 Tocina, a 24 de octubre de 2005
LA SECRETARIA
Fdo.: M.ª SERENA ORTIZ COBACHO

N

DELIMITACIÓN DEL SECTOR

RED DE TELEFONÍA	RED DE ELECTRICIDAD
CONDUCTO DE TELEFONÍA	RED AÉREA 15 Kv
CÁMARA DE REGISTRO TIPO "B.R"	RED ENTERRADA 15 Kv
CÁMARA DE REGISTRO TIPO "C.R"	CENTRO DE TRANSFORMACIÓN

PLAN PARCIAL DEL SECTOR "PPr-R1a", LOS ROSALES, DEL P.G.M. DEL PLANEAMIENTO DE TOCINA (SEVILLA)

PLANO:

PLANO DE INFORMACIÓN

REDES DE ELECTRICIDAD Y TELECOMUNICACIONES

PROYECTISTA:	PROMOTOR:	ESCALA	Nº EXPEDIENTE
D. HONORIO AGUILAR GARCIA Arqto. Col. COAS Nº3689	URBATAXANA S. L. C.I.F. B-91.327.783	1/1000	378
		FECHA	PLANO Nº
		ABRIL 2.004	I-05

80